
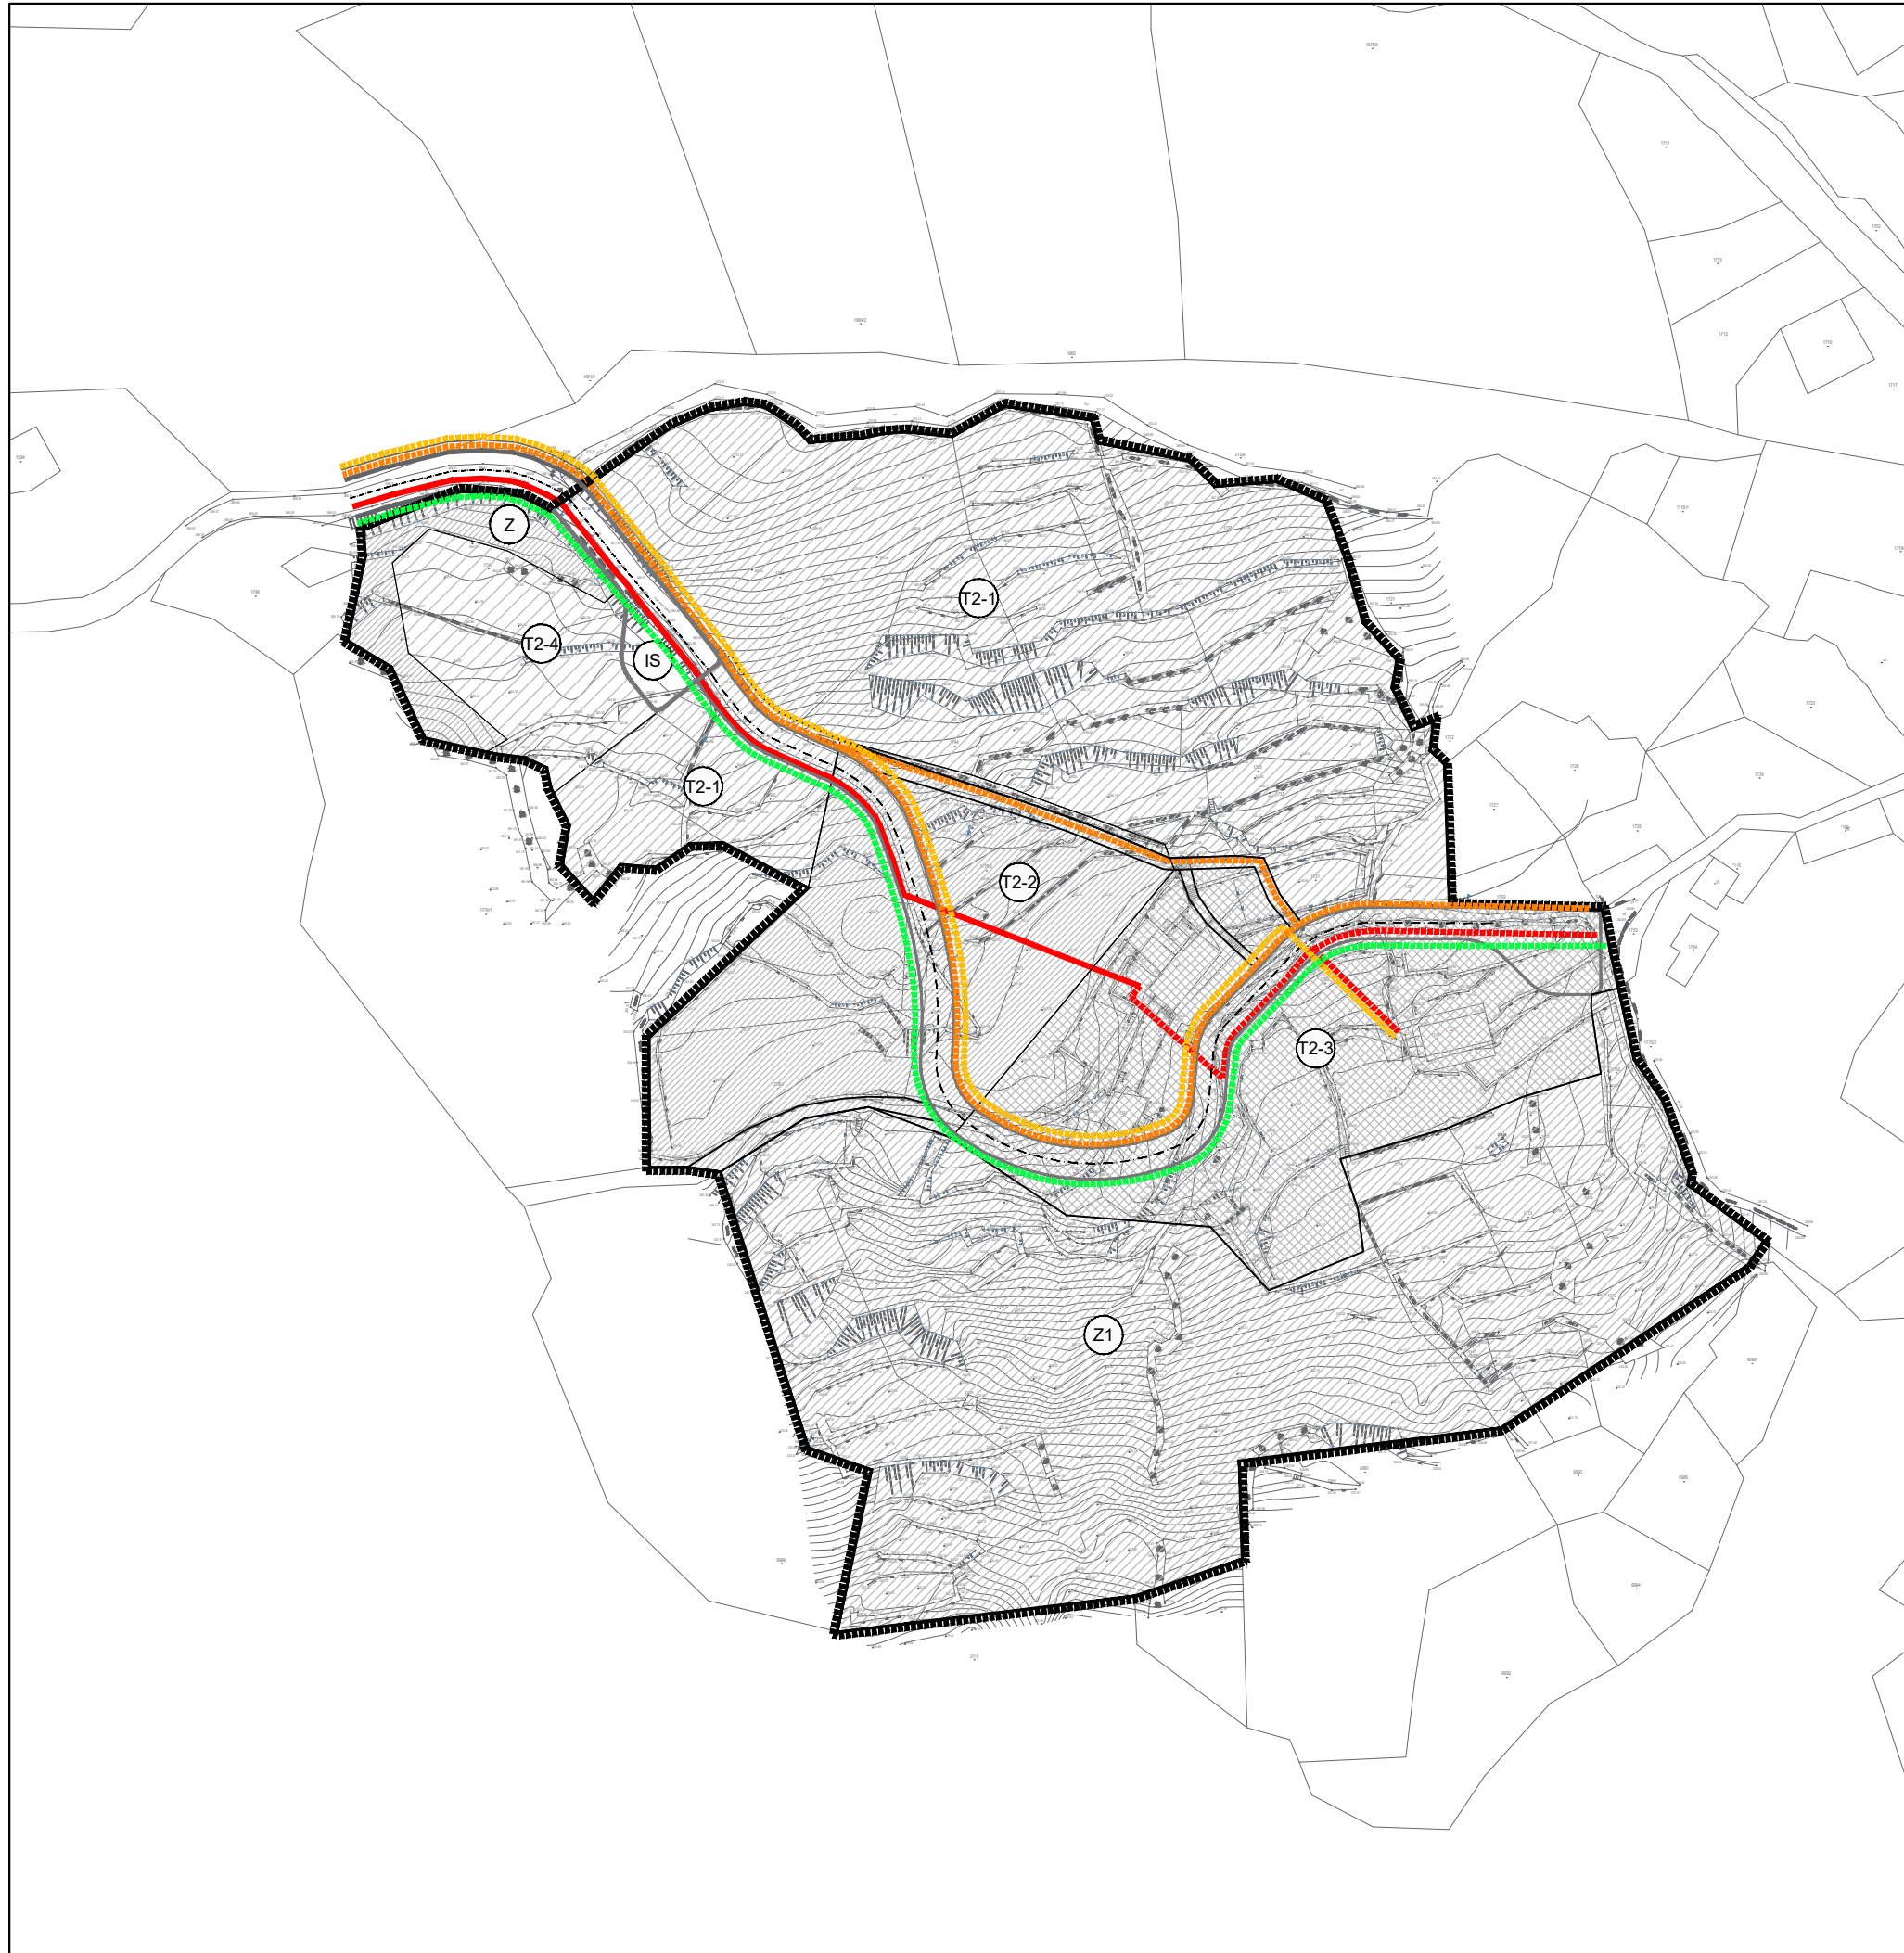


**2. PROMETNA, ULIČNA I INFRASTRUKTURNA MREŽA
2.B. ELEKTRONIČKE KOMUNIKACIJE I ENERGETSKI SUSTAV**

TUMAČ ZNAKOVA

	postojeće		planirano
GRANICE			
	OBUHVAT UPU-a		
ELEKTRONIČKE KOMUNIKACIJE			
	PODZEMNI EK VOD		
ELEKTROOPSKRBA			
	KABEL 0.4 kV		
	VOD JAVNE RASVJETE		
CIJEVNI TRANSPORT PLINA			
	PLINOVOD		

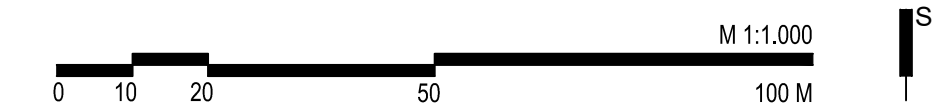

Županija:	PRIMORSKO - GORANSKA	Općina:	LOVRAN
Naziv prostornog plana:	URBANISTIČKI PLAN UREĐENJA TULIŠEVICA ZAPAD PRIJEDLOG PLANA		
Naziv kartografskog prikaza:	2. PROMETNA, ULIČNA I INFRASTRUKTURNA MREŽA 2.B. ELEKTRONIČKE KOMUNIKACIJE I ENERGETSKI SUSTAV		
Broj kartografskog prikaza:	2.B.	Mjerilo kartografskog prikaza:	1 : 1 000
Odluka o izradi plana:	27.7.2023., Službene novine Općine Lovran 11/23		Odluka predstavničkog tijela o donošenju plana:
Javna rasprava (datum objave):	---		Javni uvid održan:
			25.1. - 23.2. 2024.
Pečat tijela odgovornog za provođenje javne rasprave:	M.P.		Odgovorna osoba za provođenje javne rasprave:
			TIHOMIR ČORDAŠEV, mag. oec.
Suglasnost na plan:	---		
Pravna osoba koja je izradila plan:	APE d.o.o. za arhitekturu, planiranje i ostale poslovne djelatnosti Ozaljska 61, 10000 Zagreb, tel/fax. 01/309-7572		
Pečat pravne osobe koja je izradila plan:			Odgovorna osoba:
			SANDRA JAKOPEC, dipl.ing.arh.
Odgovorni voditelj izrade nacrtu prijedloga plana:			
	SANDRA JAKOPEC, dipl.ing.arh.		
Stručni tim u izradi plana:	MIRELA ČORDAŠ, dipl.ing.arh. VLATKA ŽUNEC, mag.ing.arch. MARIJANA ZLODRE UJDUR, mag.ing.arch.		
	GORANKA LISAC BARBAROŠA, dipl.ing.arh. IVANA PANCIROV, dipl.ing.arh.		
Pečat predstavničkog tijela:	M.P.		Predsjednik predstavničkog tijela:
			SANJIN SIROTNJAK, mag.pharm.
Istovjetnost ovog prostornog plana s izvornikom ovjerava:			Pečat nadležnog tijela:
			M.P.