

TUMAČ :

GRANICE

Territorijalne i statističke granice

- OPĆINSKA GRANICA
- GRANICA NASELJA
- GRANICA GRADEVINSKOG PODRUČJA - IZGRADENI DIO
- GRANICA GRADEVINSKOG PODRUČJA - NEIZGRADENI DIO
- OBUHVAT PROSTORNOG PLANA

Granice zaštićenog obalnog područja mora

- GRANICA ZOP-a NA KOPNU U ŠIRINI OD 1000m OD OBALNE CRTE
- GRANICA ZOP-a NA MORU U ŠIRINI OD 300m OD OBALNE CRTE

PROSTORI / POVRŠINE ZA RAZVOJ I UREĐENJE

Razvoj i uređenje prostora / površina naseља

- IZGRADENI DIO GRADEVINSKOG PODRUČJA NASELJA
- NEIZGRADENI DIO GRADEVINSKOG PODRUČJA NASELJA

Razvoj i uređenje prostora / površina izvan naseља i uz naseља

- UČIONIŠKO-TURISTIČKA NAMJENA T1-Turističko naselje, T2-Turističko naselje, T3-Kamp
- GOSPODARSKA NAMJENA-POSLOVNA K
- SPORTSKO - REKREACIJSKA NAMJENA R1-Rekreacijsko područje - kamp
- INFRASTRUKTURNA NAMJENA IS

Poljoprivredno tlo isključivo osnovne namjene

- VRUEDNO OBRADIVO TLO P2
- OSTALA OBRADIVA TLA P3

Šuma isključivo osnovne namjene

- GOSPODARSKA ŠUMA S1
- ŠUMA POSEBNE NAMJENE S3

Ostalo poljoprivredno tlo, šume i šumsko zemljište

- OSTALO POLJOPRIVREDNO TLO, ŠUME I ŠUMSKO ZEMLJIŠTE

Vodne površine

- VODOTOK - bujani
- Medveja, Labinsko, Peharovo, Školarovo

Morske površine

- OSTALE MORSKE POVRŠINE
- OBALNO MORE NAMUJENJENO KUPANJU I REKREACIJI
- AKVATORIJ LUKE
- PRIPADAJUĆI AKVATORIJ PLAŽE

PROMET

Cestovni promet

- OSTALE DRŽAVNE CESTE
- ŽUPANIJSKA CESTA
- LOKALNA CESTA
- VARIJANTNO RJEŠENJE TRASE LOKALNE CESTE
- RASKRŠJE CESTA U DVUJE RAZINE
- TUNEL
- VUADUKT

Pješački promet

- OBALNA ŠETNICA (LUNGO MARE)

Pomorski promet

- MORSKA LUKA OTVORENA ZA JAVNI PROMET ŽUPANIJSKOG ZNAČAJA
- MORSKA LUKA OTVORENA ZA JAVNI PROMET LOKALNOG ZNAČAJA
- MORSKA LUKA POSEBNE NAMJENE za djelatnosti - naučni turizam - marina - LN
- UNUTARNJI PLOVNI PUT
- MEĐUNARODNI I PLOVNI PUT
- ZONA SIDRENJA

Žičara

- ŽIČARA ZA UČKU

POŠTA I TELEKOMUNIKACIJE

Pošta

- POŠTANSKA MREŽA

JEDINICA POŠTANSKE MREŽE

Javne telekomunikacije


Telefonska mreža-komutacijski čvorovi u nepokretnoj mreži

- PODRUČNA CENTRALA

Vodovi i kanali

post plan

- TK KABEL I. RAZINE
- TK KABEL II. RAZINE
- KORISNIČKI SPOJNI

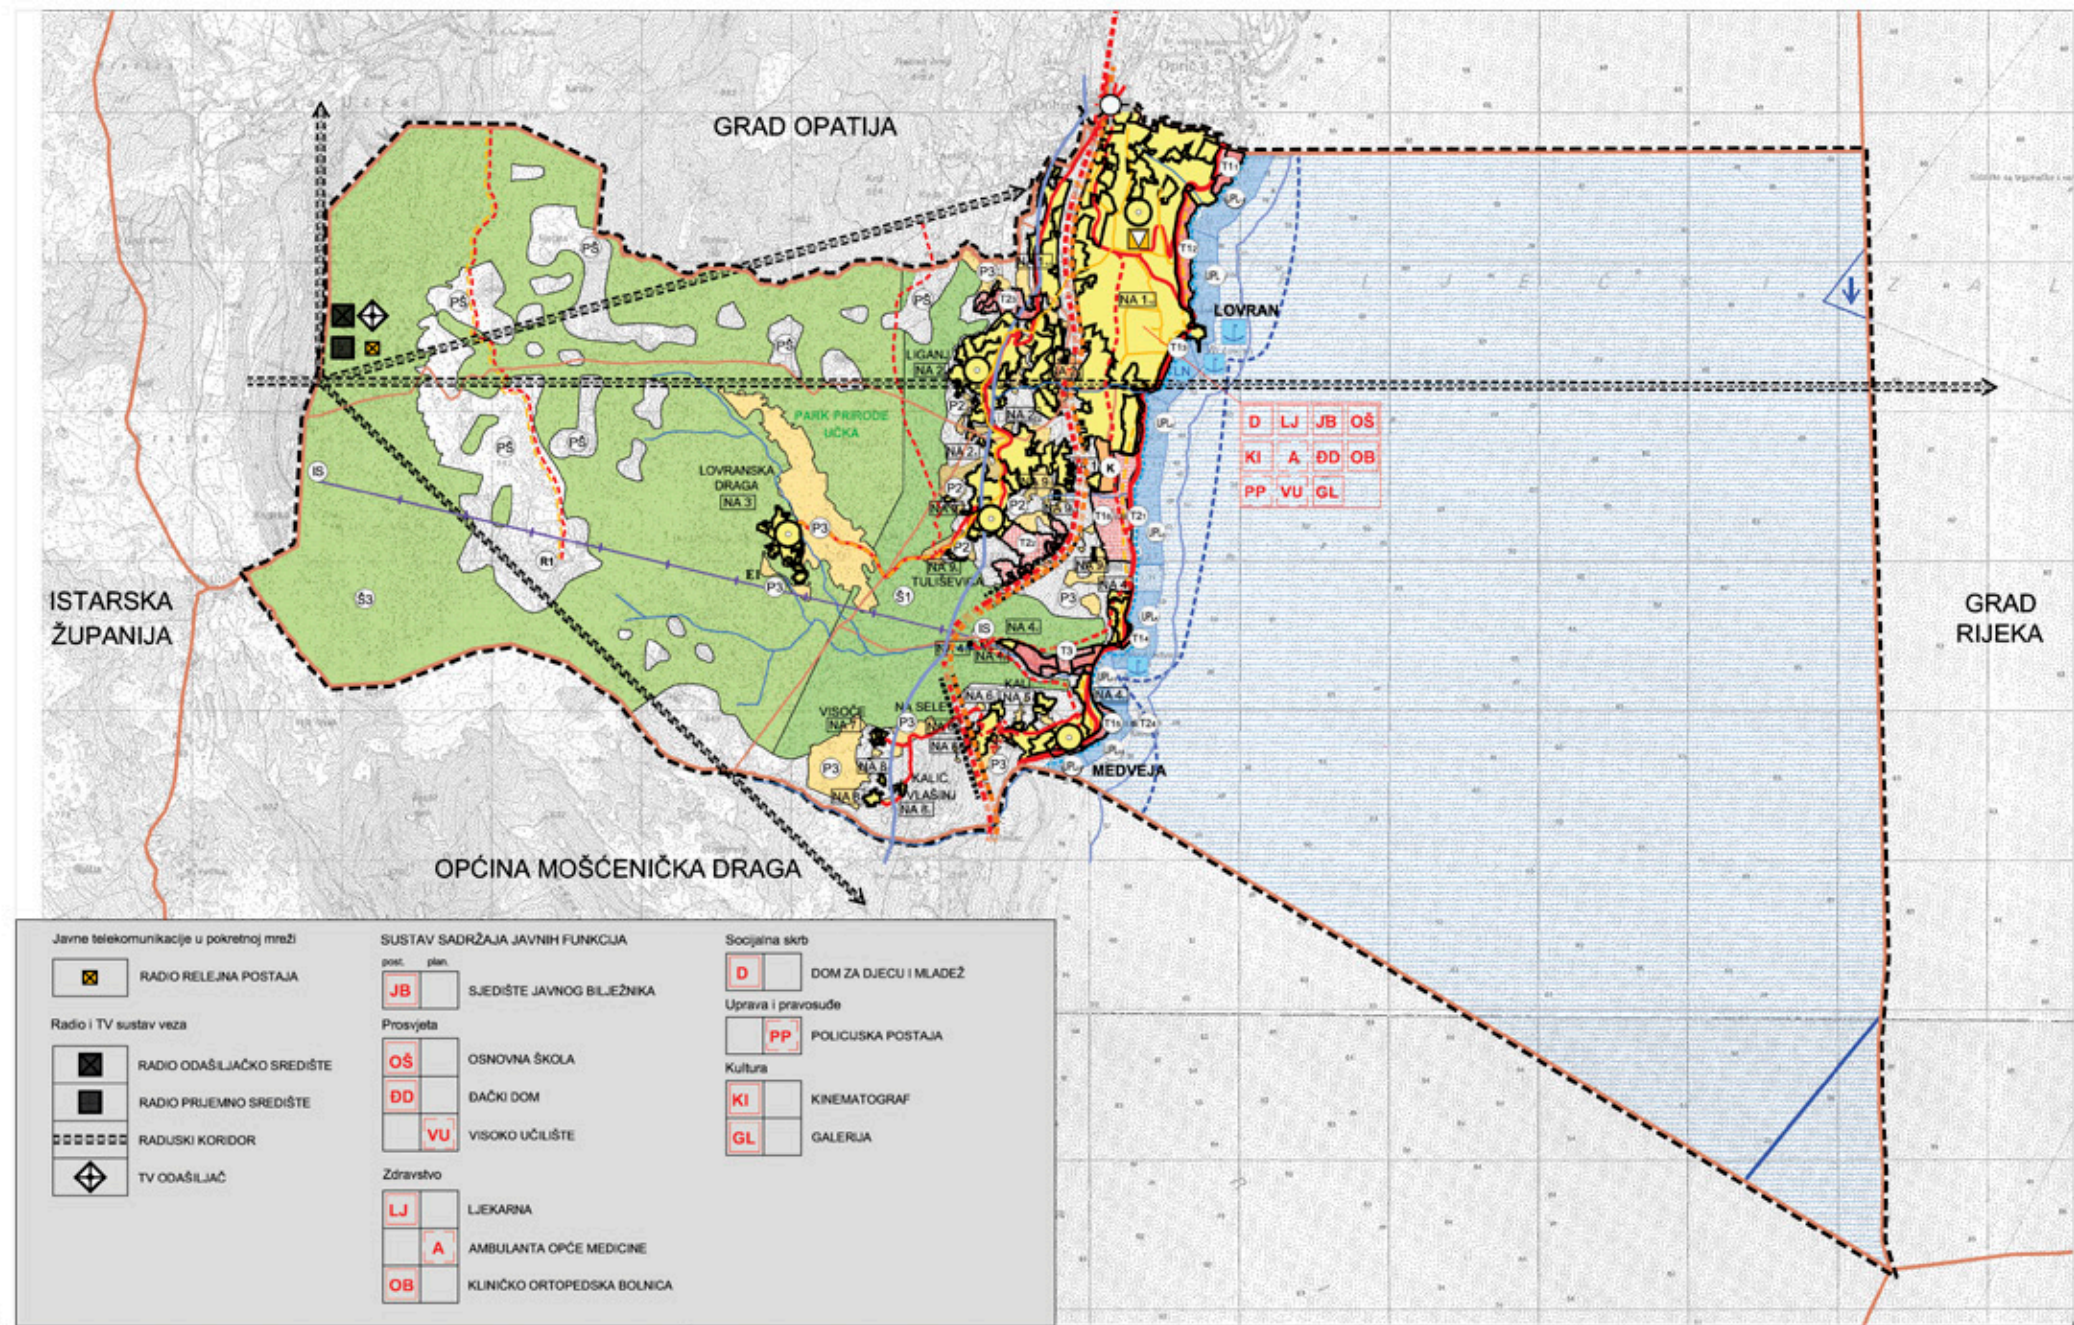

16 ha

0 250 1000 m 2000 m

CPA CENTAR ZA PROSTORNO UREĐENJE I ARHITEKTURU d.o.o.

1.

OPĆINA LOVRAN	
PROSTORNI PLAN UREĐENJA OPĆINE LOVRAN izmjene i dopune	
Naziv kartografskog prikaza:	
KORIŠTENJE I NAMJENA POVRŠINA	
Broj kartografskog prikaza: 1.	Mjerilo kartografskog prikaza: 1:25000
Odluka o Izradi Izmjena i dopuna Prostornog plana uređenja Općine Lovran: "Službene novine" Primorsko-goranske županije broj 16/09	Odluka Općinskog vijeća Općine Lovran o donošenju Izmjena i dopuna Prostornog plana uređenja Općine Lovran "Službene novine" Primorsko-goranske županije br. 31/10
Zaključak općinskog načelnika Općine Lovran o stavljanju Izmjena i dopuna Prostornog plana uređenja Općine Lovran na javnu raspravu od 18.11.2009. g.	Javni uvid odličar: od: 08.12.2009. godine do: 22.12.2009. godine
Pečat tijela odgovornog za provođenje javne rasprave:	Odgovorna osoba za provođenje javne rasprave:
M.P.	Tamara Mittel, dipl.kar.
Duglasnost na plan:	
Ministarstvo zaštite okoliša, prostornog uređenja i graditeljstva, temeljem Zakona o prostornom uređenju i gradnji (NN 16/07 i 38/09), klasa: 350-02/10-1/27, urbroj: 531-06-10-2 od 07. rujna 2010. godine	
Pravna osoba koja je izradila plan:	
CPA - Centar za prostorno uređenje i arhitekturu d.o.o., Zagreb, Odranska 2	
Pečat odgovornog voditelja izrade Nacrta prijedloga Izmjena i dopuna Prostornog plana uređenja Općine Lovran	Odgovorni voditelj izrade Nacrta prijedloga Izmjena i dopuna Prostornog plana uređenja Općine Lovran :
M.P.	Tomislav Dolečki, dipl.ing.arh. - ovlašten arhitekt
Pečat pravne osobe koja je izradila plan:	Odgovorna osoba:
M.P.	Tomislav Dolečki, dipl.ing.arh.
Koordinatori plana:	- Tomislav Dolečki, dipl.ing.arh.
Stručni tim CPA d.o.o. u izradi plana:	- Zrinka Tadić, dipl.ing.arh. - Petra Igrc, dipl.ing.arh. - Dora Dolečki, dipl.ing.arh. - Nedra Kaminski - Kiril, dipl.ing.arh. - Maja Mujčić, dipl.ing.arh.
Pečat Općinskog vijeća Općine Lovran:	Predsjednica Općinskog vijeća Općine Lovran :
M.P.	Burdica Tancabel, v.r.
Istvjetnost prostornog plana s izvornikom ovjerava :	Pečat nadležnog tijela :
	M.P.

Javne telekomunikacije u pokretnoj mreži	SUSTAV SADRŽAJA JAVNIH FUNKCIJA	Socijalna skrb
RADIO RELEJNA POSTAJA	SJEDIŠTE JAVNOG BIJEŽNIKA	DOM ZA DJECU I MLADEŽ
Radio i TV sustav veza	Prosvjeta	Uprava i pravosuđe
RADIO ODAŠLIJAČKO SREDIŠTE	OSNOVNA ŠKOLA	POLICIJSKA POSTAJA
RADIO PRUEMNO SREDIŠTE	DAČKI DOM	Kultura
RADUSKI KORIDOR	VISOKO UČILIŠTE	KINEMATOGRAF
TV ODAŠLIJAČ	Zdravstvo	GALERIJA
	LJEKARNA	
	AMBULANTA OPĆE MEDICINE	
	KLINIČKO ORTOPEDSKA BOLNICA	