



Naručitelj:  
**REPUBLIKA HRVATSKA**  
**PRIMORSKO GORANSKA ŽUPANIJA**  
**OPĆINA LOVRAN**



Izvršitelj:  
**Centar za prostorno uređenje i arhitekturu d.o.o.**  
 Odranska 2, 10 000 Zagreb, tel. 01 6190 332, cpa@cpa.com.hr

**UPU 7: URBANISTIČKI PLAN UREĐENJA IZDVOJENOG  
 DIJELA NASELJA LIGANJ (NA 2<sub>2</sub> I NA2<sub>3</sub>)**

**2. PROMETNA, ULIČNA I KOMUNALNA  
 INFRASTRUKTURNA MREŽA  
 2.A. CESTOVNI PROMET**

**TUMAČ ZNAKOVA**

**GRANICE**


GRANICA OBUHVATA UPUa

**CESTOVNI PROMET**


	GLAVNA MJESNA ULICA
	SABIRNA ULICA
	OSTALE ULICE
	ULIČNI KORIDOR
	OZNAKA GLAVNE MJESNE ULICE
	OZNAKA SABIRNE ULICE
	OZNAKA OSTALIH ULICA
	PJEŠAČKE POVRŠINE
	KARAKTERISTIČNI PROFILI PROMETNICA

**KARAKTERISTIČNI PROFILI PROMETNICA  
 M.J. 1:250**


**PRESJEK A-A**

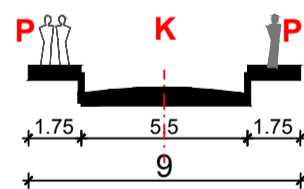


**PRESJEK B-B**

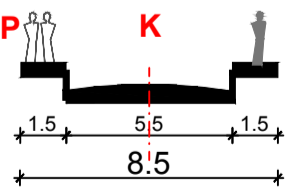

**PRESJEK C-C**

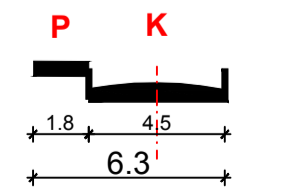

**K** kolna površina      **P** pješačka površina

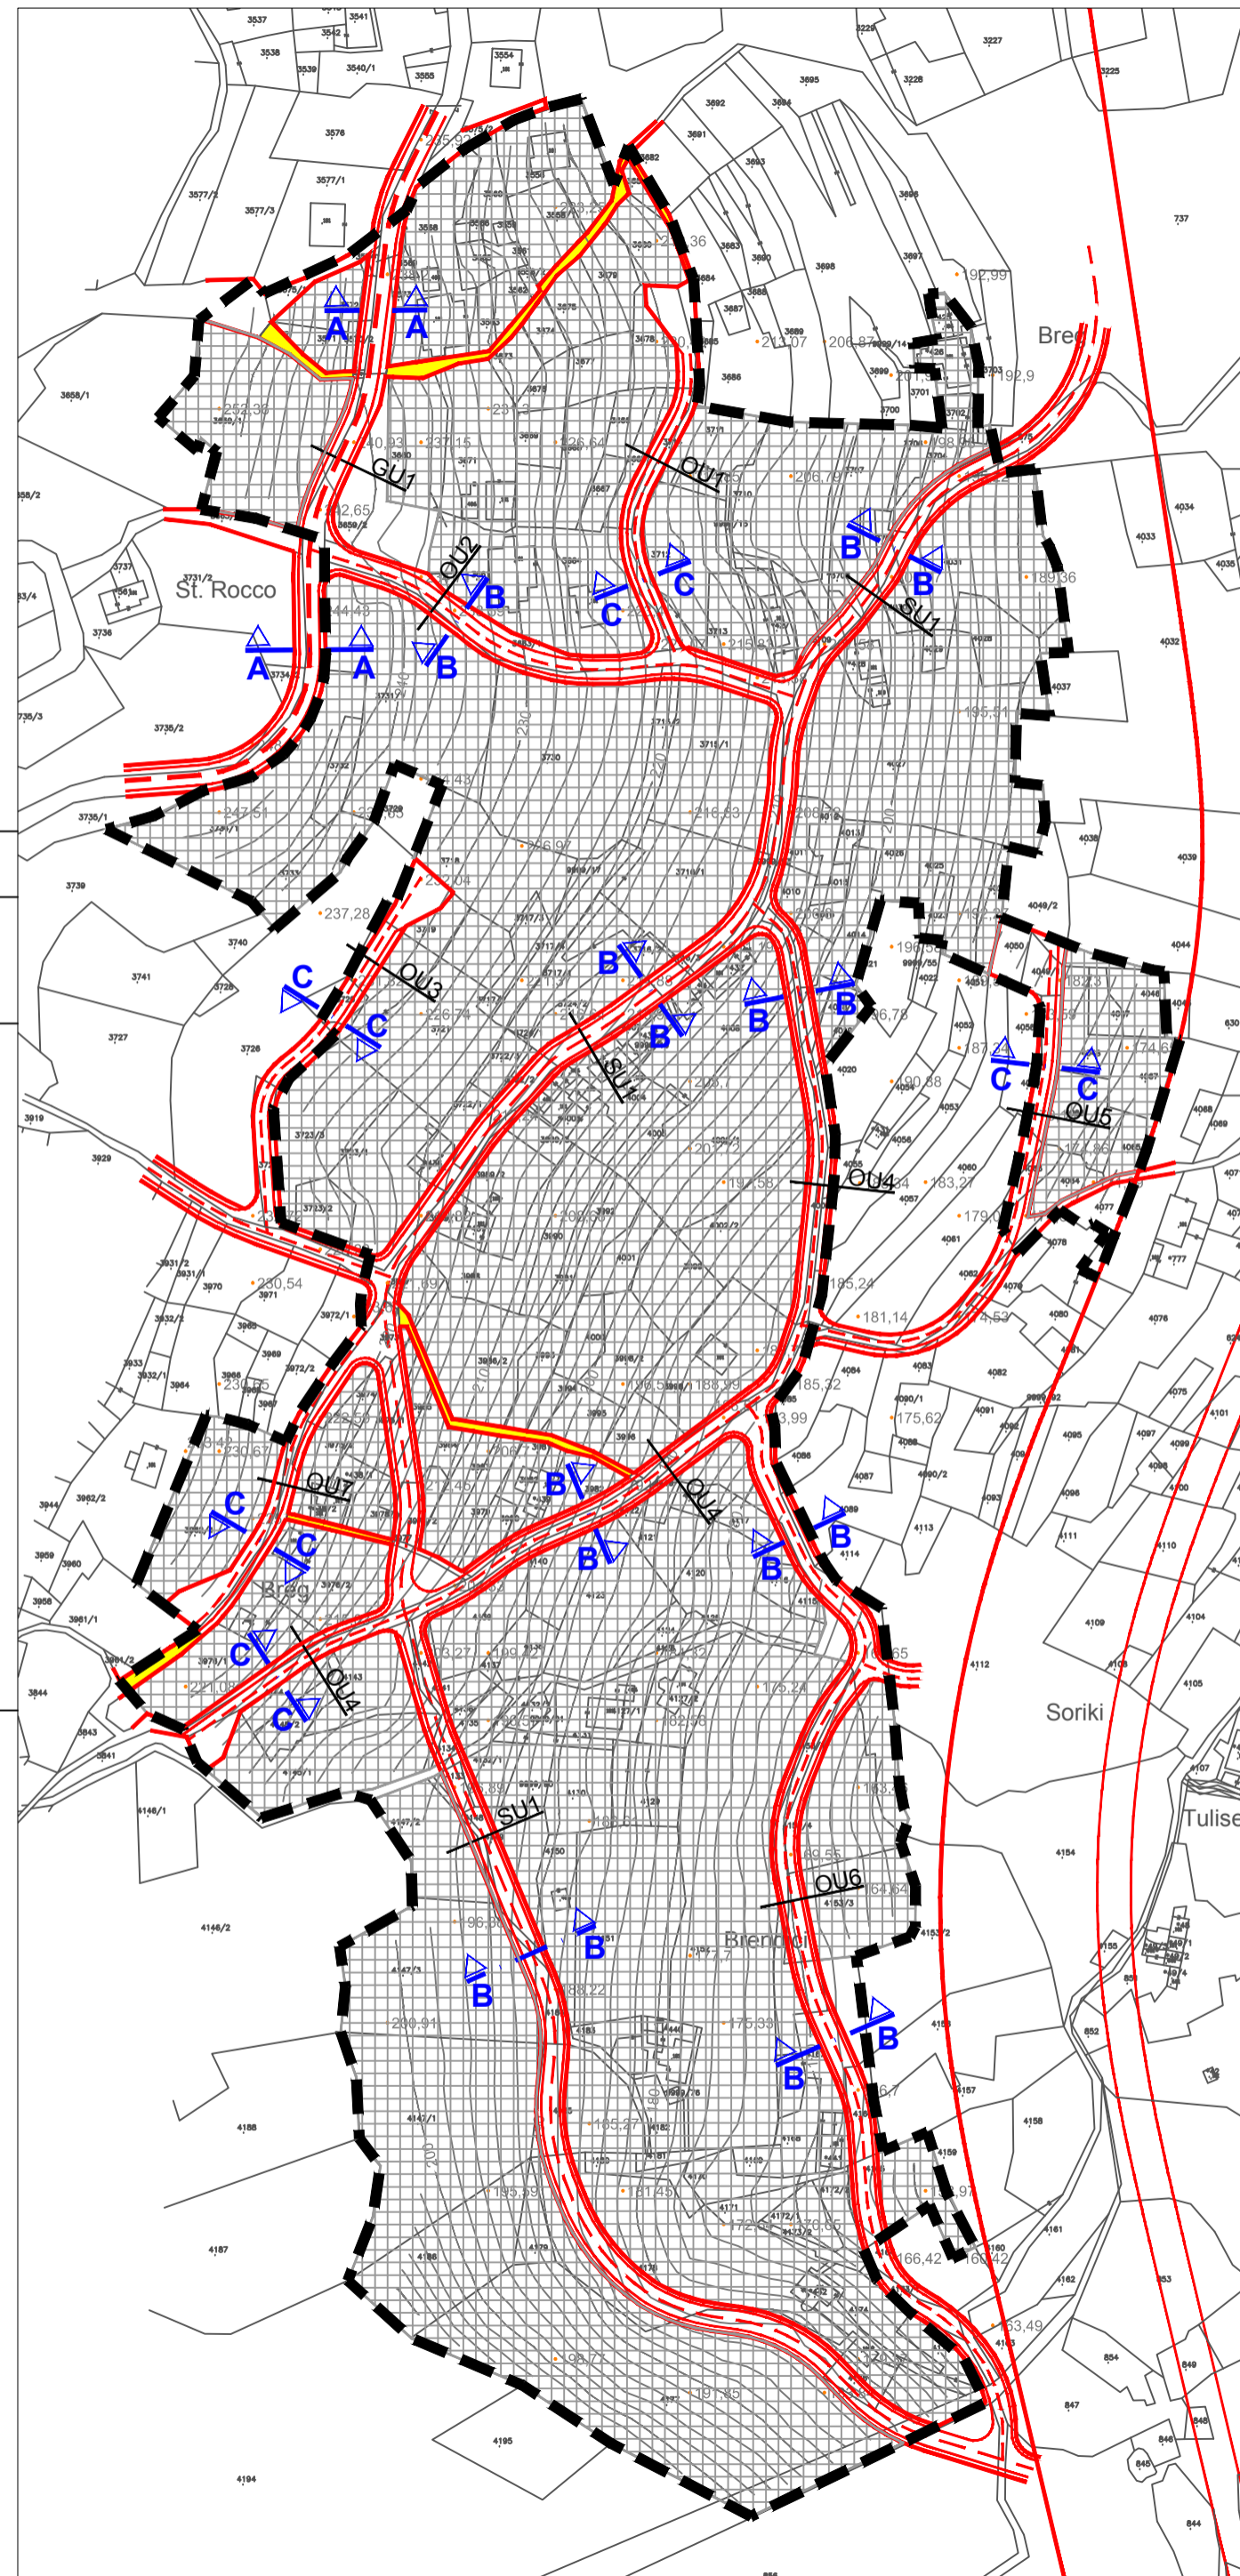

mjerilo 1 : 2 000



S

**OPĆINA LOVRAN**

**UPU 7: URBANISTIČKI PLAN UREĐENJA IZDVOJENOG  
 DIJELA NASELJA LIGANJ (NA 2<sub>2</sub> I NA 2<sub>3</sub>)**

Naziv kartografskog prikaza:  
**PROMETNA, ULIČNA I KOMUNALNA INFRASTRUKTURNA MREŽA  
 CESTOVNI PROMET**

Broj kartografskog prikaza: 2.A.      Mjerilo kartografskog prikaza: 1 : 2000

Program mjera za unapređenje stanja u prostoru Općine Lovran  
 "Službene novine" Primorsko-goranske županije br 35/05      Odluka Općinskog vijeća Općine Lovran o donošenju  
 UPU-a 7: Urbanističkog plana uređenja izdvojenog dijela  
 naselja Liganj (NA 2<sub>2</sub> I NA 2<sub>3</sub>)  
 "Službene novine" Primorsko-goranske županije br. 22/10

Odluka Načelnika Općine Lovran o stavljanju UPU-a 7:  
 Urbanističkog plana uređenja izdvojenog dijela naselja Liganj  
 (NA 2<sub>2</sub> I NA 2<sub>3</sub>) na javnu raspravu od 08.09.2009. g.      Javni uvid održan:  
 od: 21.09.2009. godine  
 do: 20.10.2009. godine

Pečat tijela odgovornog za provođenje javne rasprave:      Odgovorna osoba za provođenje javne rasprave:  
  
 M.P.      Tamara Mittel, dipl.iur.

Suglasnost na plan:  
 Suglasnost Ministarstva zaštite okoliša, prostornog uređenja i graditeljstva na Plan prema članku 97. Zakona o prostornom  
 uređenju i gradnji (NN 76/07 i 38/09), klasa: 350-02/10-13/21 urbroj: 531-06-10-2 od 05.05.2010. godine

Pravna osoba koja je izradila plan:  
**CPA - Centar za prostorno uređenje i arhitekturu d.o.o., Zagreb**

Pečat odgovornog voditelja izrade Nacrta prijedloga  
 UPU-a izdvojenog dijela naselja Liganj (NA 2<sub>2</sub> i NA 2<sub>3</sub>):      Odgovorni voditelj izrade Nacrta prijedloga  
 UPU-a izdvojenog dijela naselja Liganj (NA 2<sub>2</sub> i NA 2<sub>3</sub>):  
  
 M.P.      Maša Mujakić, dipl.ing.arh.  
 ovlaštena arhitektica

Pečat pravne osobe koja je izradila plan:      Odgovorna osoba:  
  
 M.P.      Tomislav Dolečki, dipl.ing.arh.

Koordinatori plana:      - Maša Mujakić, dipl.ing.arh.

Stručni tim CPA d.o.o. u izradi plana:  
 - Tomislav Dolečki, dipl.ing.arh.      - Petra Igrec, dipl.ing.arh.  
 - Neda Kaminski - Kirš, dipl.ing.arh.      - Ankica Tomić, dipl.ing.grad.  
 - Maša Mujakić, dipl.ing.arh.      - mr.sc. Vladimir Zanić, dipl.ing.prom.  
 - Zrinka Tadić, dipl.ing.arh.      - Matija Vajdić, dipl.ing.el.

Pečat Općinskog vijeća Općine Lovran:      Predsjednica Općinskog vijeća Općine Lovran :  
  
 M.P.      Đurđica Tancabel, v.r.

Istovjetnost prostornog plana s izvornikom ovjerava :      Pečat nadležnog tijela :  
  
 .....  
 (ime, prezime, potpis)      M.P.