



Naručitelj:
REPUBLIKA HRVATSKA
PRIMORSKO GORANSKA ŽUPANIJA
OPĆINA LOVRAN



Izvršitelj:
Centar za prostorno uređenje i arhitekturu d.o.o.
 Odranska 2, 10 000 Zagreb, tel. 01 6190 332, cpa@cpa.com.hr

**UPU 7: URBANISTIČKI PLAN UREĐENJA IZDVOJENOG
 DIJELA NASELJA LIGANJ (NA 2₂ I NA 2₃)**

**2. PROMETNA, ULIČNA I KOMUNALNA
 INFRASTRUKTURNA MREŽA**
2.C. VODNOGOSPODARSKI SUSTAV

TUMAČ ZNAKOVA

GRANICE

GRANICA OBUHVATA UPUa


postojeće planirano **VODNOGOSPODARSKI SUSTAV**

OSTALI VODOOPSKRBNI CJEVOVODI

BUJICA
BUJIČNI VODOTOK KOJI SE ZACJEVLJUJE

ODVODNJA OTPADNIH VODA

KOLEKTOR SANITARNIH OTPADNIH VODA
TLAČNI CJEVOVOD
CRPNA STANICA
SMJER ODVODNJE
KANAL OBORINSKE VODE

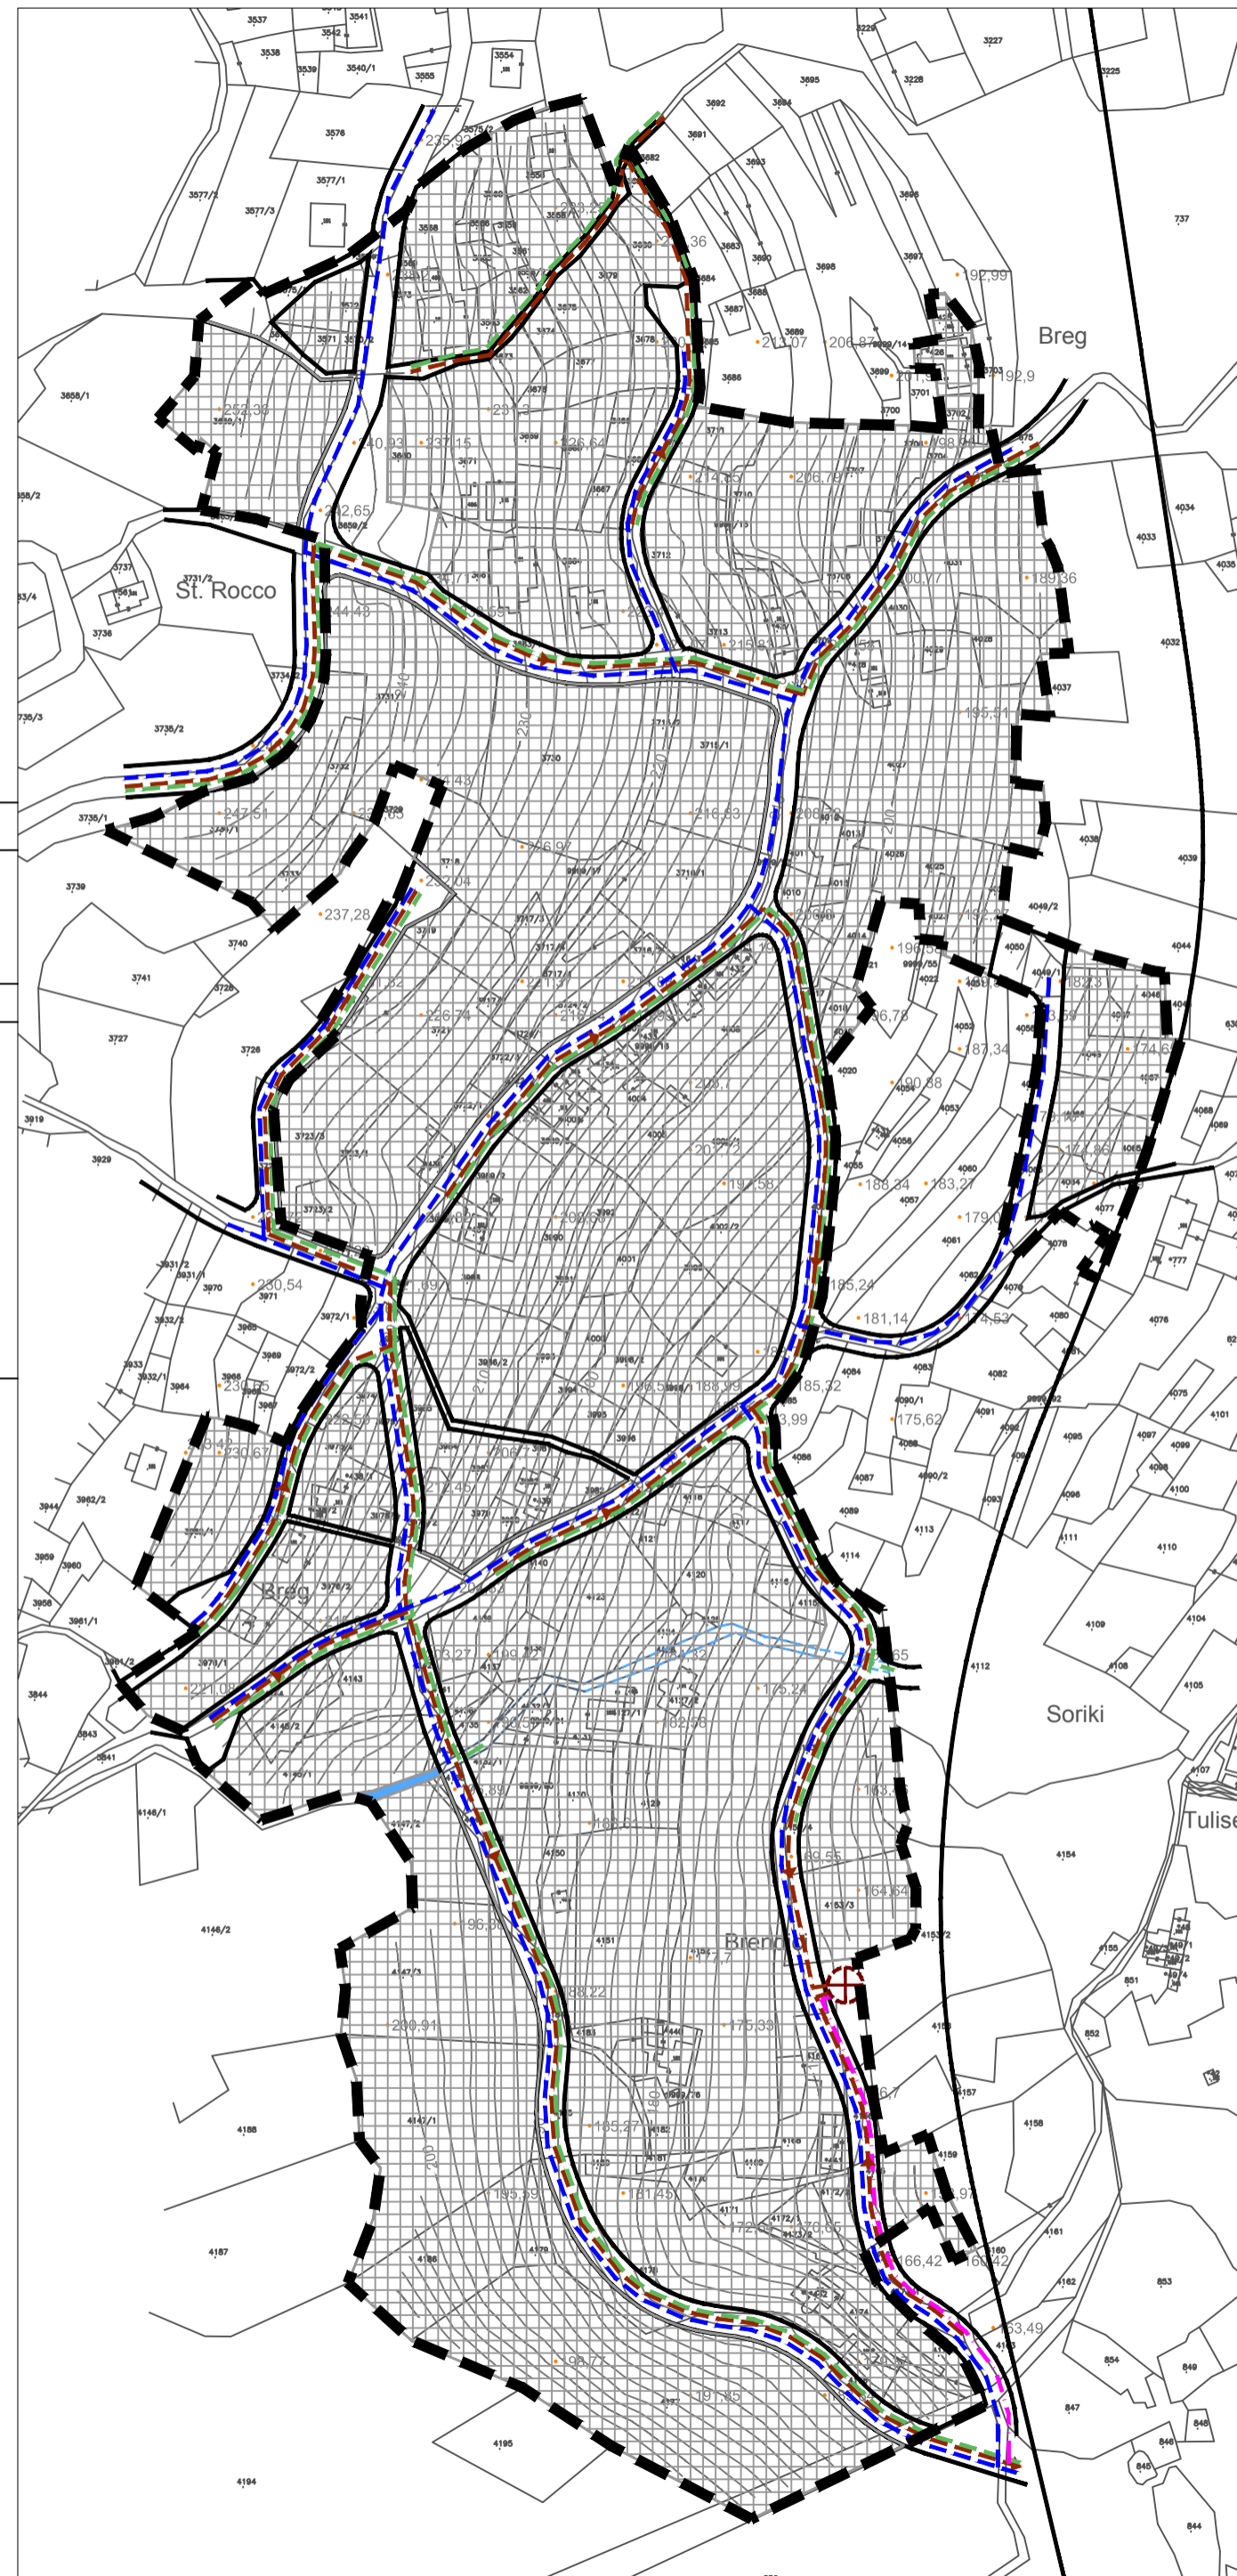

mjerilo 1 : 2 000



S

OPĆINA LOVRAN

**UPU 7: URBANISTIČKI PLAN UREĐENJA IZDVOJENOG
 DIJELA NASELJA LIGANJ (NA 2₂ I NA 2₃)**

Naziv kartografskog prikaza:
**PROMETNA, ULIČNA I KOMUNALNA INFRASTRUKTURNA MREŽA
 VODNOGOSPODARSKI SUSTAV**

Broj kartografskog prikaza: 2.C. Mjerilo kartografskog prikaza: 1 : 2000

Program mjera za unapređenje stanja u prostoru Općine Lovran
 "Službene novine" Primorsko-goranske županije br 35/05
 Odluka Općinskog vijeća Općine Lovran o donošenju
 UPU-a 7: Urbanističkog plana uređenja izdvojenog dijela
 naselja Liganj (NA 2₂ I NA 2₃)
 "Službene novine" Primorsko-goranske županije br. 22/10

Odluka Načelnika Općine Lovran o stavljanju UPU-a 7:
 Urbanističkog plana uređenja izdvojenog dijela naselja Liganj
 (NA 2₂ I NA 2₃) na javnu raspravu od 08.09.2009. g.
 Javni uvid održan:
 od: 21.09.2009. godine
 do: 20.10.2009. godine

Pečat tijela odgovornog za provođenje javne rasprave:
 M.P. Odgovorna osoba za provođenje javne rasprave:

 Tamara Mittel, dipl.iur.

Suglasnost na plan:
 Suglasnost Ministarstva zaštite okoliša, prostornog uređenja i graditeljstva na Plan prema članku 97. Zakona o prostornom
 uređenju i gradnji (NN 76/07 i 38/09), klasa: 350-02/10-13/21 urbroj: 531-06-10-2 od 05.05.2010. godine

Pravna osoba koja je izradila plan:
CPA - Centar za prostorno uređenje i arhitekturu d.o.o., Zagreb

Pečat odgovornog voditelja izrade Nacrta prijedloga
 UPU-a izdvojenog dijela naselja Liganj (NA 2₂ i NA 2₃):
 M.P. Odgovorni voditelj izrade Nacrta prijedloga
 UPU-a izdvojenog dijela naselja Liganj (NA 2₂ i NA 2₃):

 Maša Mujakić, dipl.ing.arh.
 ovlaštena arhitektica

Pečat pravne osobe koja je izradila plan:
 M.P. Odgovorna osoba:

 Tomislav Dolečki, dipl.ing.arh.

Koordinatori plana: - Maša Mujakić, dipl.ing.arh.

Stručni tim CPA d.o.o. u izradi plana:
 - Tomislav Dolečki, dipl.ing.arh.
 - Neda Kaminski - Kirš, dipl.ing.arh.
 - Maša Mujakić, dipl.ing.arh.
 - Zrinka Tadić, dipl.ing.arh.
 - Petra Igrec, dipl.ing.arh.
 - Ankica Tomić, dipl.ing.grad.
 - mr.sc. Vladimir Zanić, dipl.ing.prom.
 - Matija Vajdić, dipl.ing.el.

Pečat Općinskog vijeća Općine Lovran:
 M.P. Predsjednica Općinskog vijeća Općine Lovran :

 Đurđica Tancabel, v.r.

Istovjetnost prostornog plana s izvornikom ovjerava :

 (ime, prezime, potpis) Pečat nadležnog tijela :

 M.P.