



Naručitelj:  
**REPUBLIKA HRVATSKA**  
**PRIMORSKO GORANSKA ŽUPANIJA**  
**OPĆINA LOVRAN**



Izvršitelj:  
**Centar za prostorno uređenje i arhitekturu d.o.o.**  
 Odranska 2, 10 000 Zagreb, tel. 01 6190 332, cpa@cpa.com.hr

**UPU 7: URBANISTIČKI PLAN UREĐENJA IZDVOJENOG  
 DIJELA NASELJA LIGANJ (NA 2<sub>2</sub> I NA2<sub>3</sub>)**

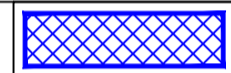

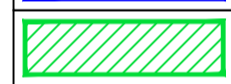
**3. UVJETI KORIŠTENJA, UREĐENJA I ZAŠTITE POVRŠINA  
 3.B. OBLICI KORIŠTENJA**

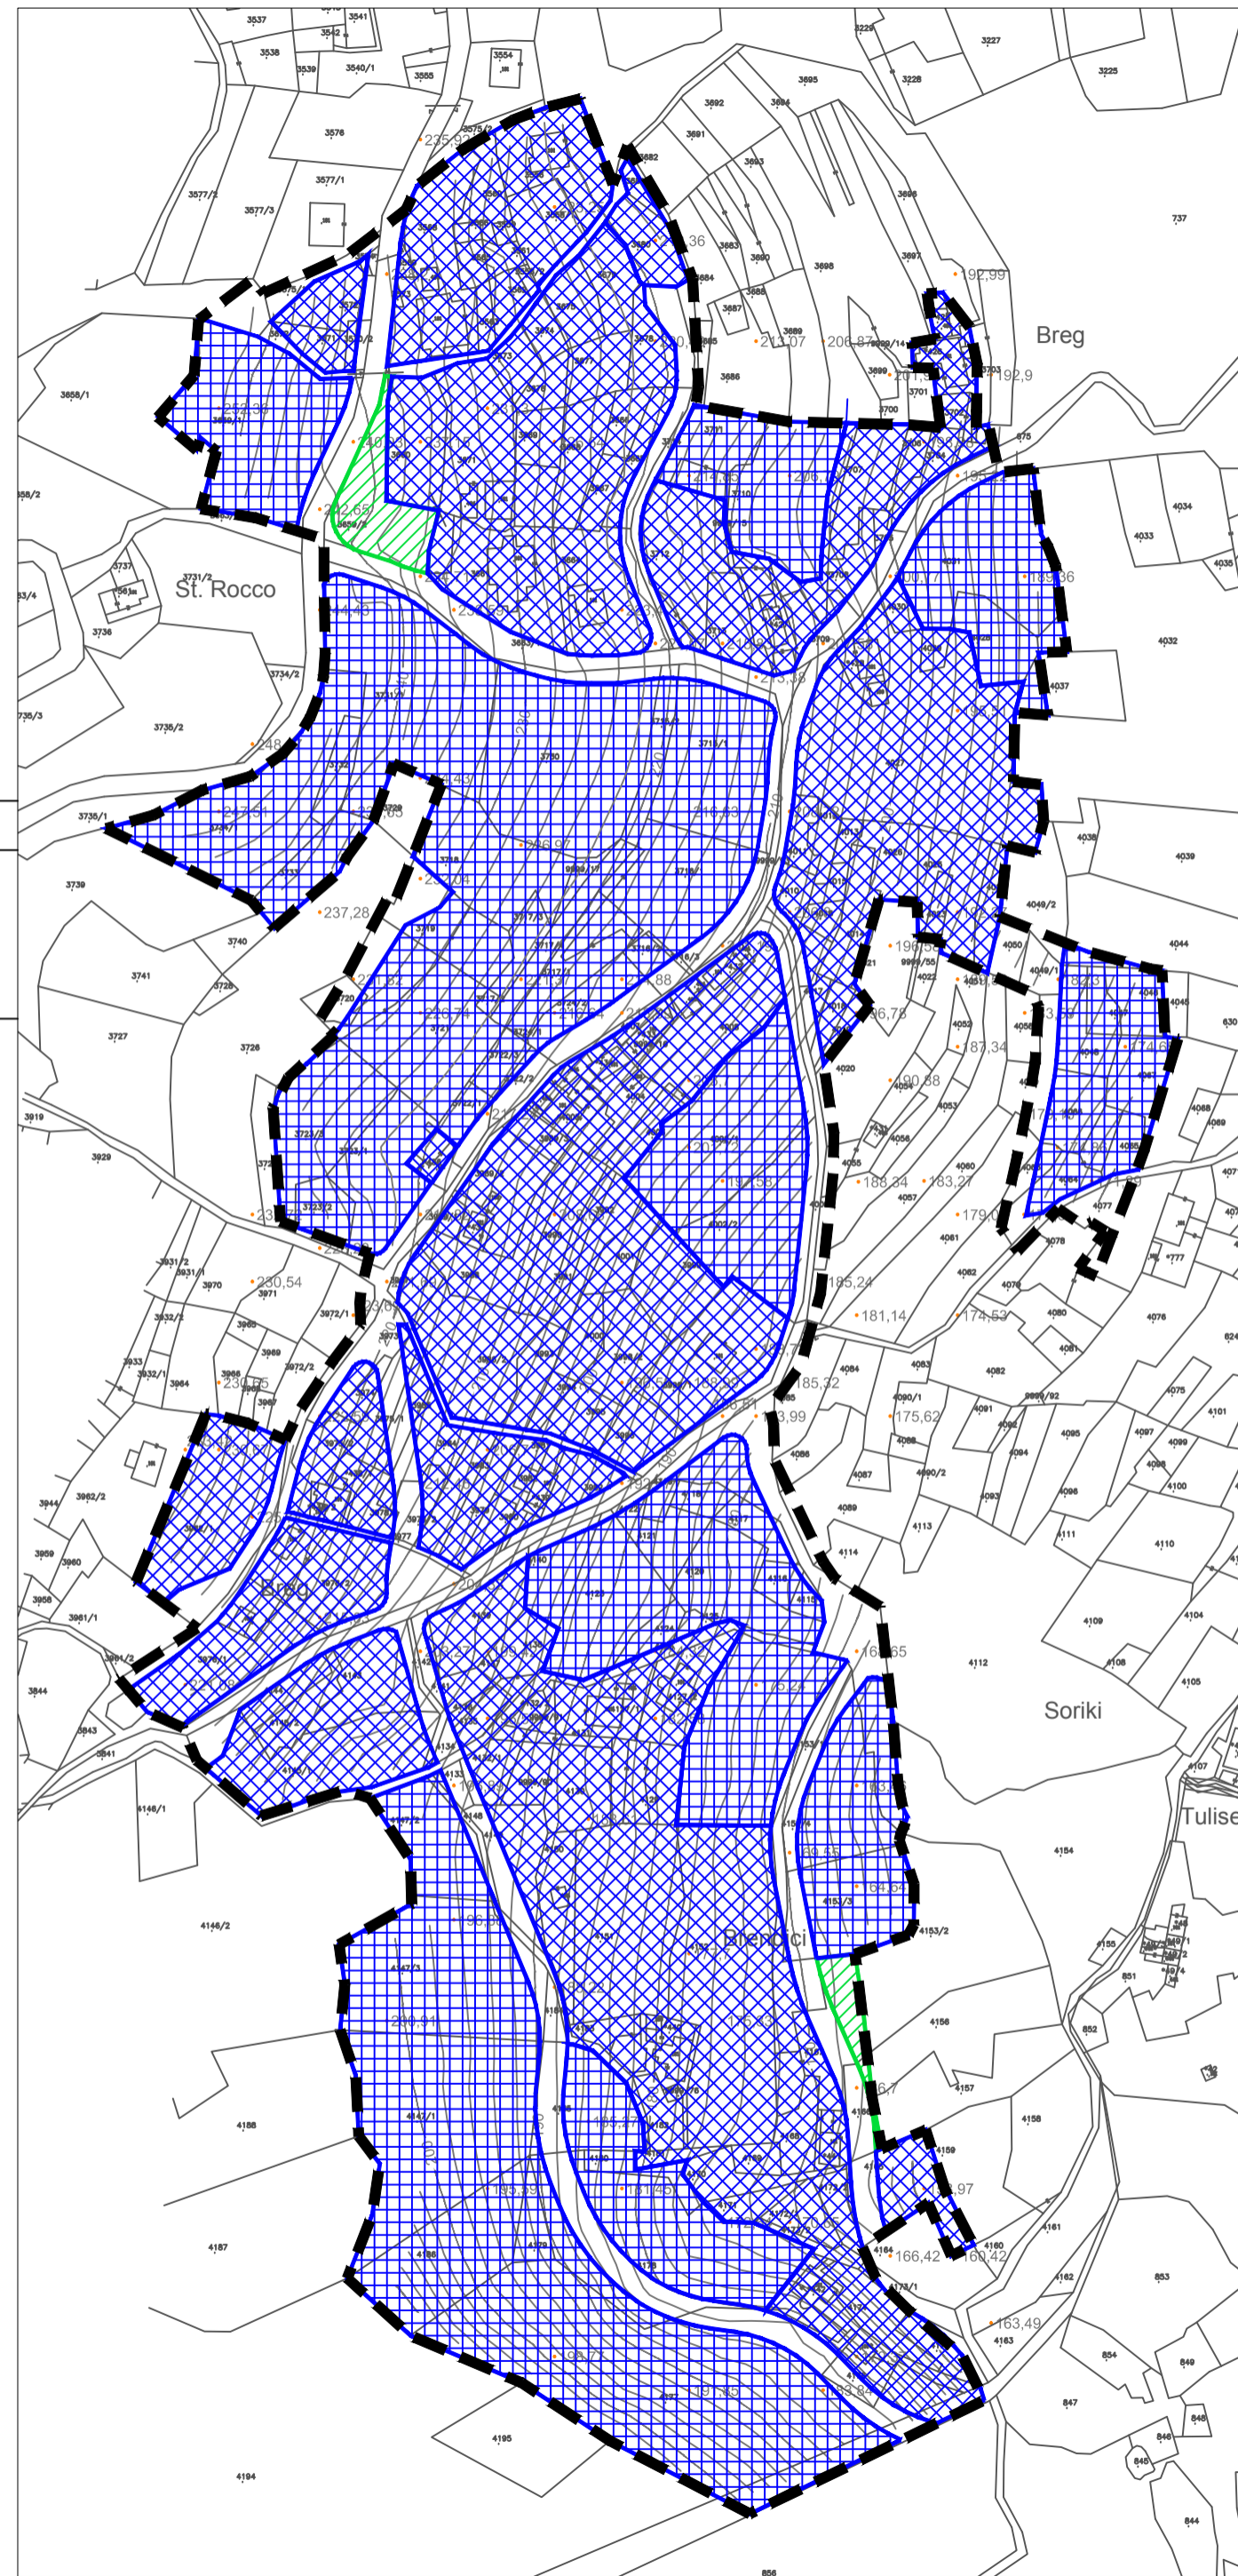
**TUMAČ ZNAKOVA**

**GRANICE**

 GRANICA OBUHVATA UPUa

**OBLICI KORIŠTENJA**

-  ODRŽAVANJE I MANJI ZAHVATI SANACIJE GRADEVINA - DOVRŠENI DIO NASELJA
-  NOVA GRADNJA
-  HORTIKULTURNO UREĐENJE/ODRŽAVANJE ZELENILA



mjerilo 1 : 2 000



S

**OPĆINA LOVRAN**

**UPU 7: URBANISTIČKI PLAN UREĐENJA IZDVOJENOG  
 DIJELA NASELJA LIGANJ (NA 2<sub>2</sub> I NA 2<sub>3</sub>)**

Naziv kartografskog prikaza:  
**UVJETI KORIŠTENJA, UREĐENJA I ZAŠTITE POVRŠINA  
 OBLICI KORIŠTENJA**

Broj kartografskog prikaza: 3.B.	Mjerilo kartografskog prikaza: 1 : 2000
Program mjera za unapređenje stanja u prostoru Općine Lovran "Službene novine" Primorsko-goranske županije br 35/05	Odluka Općinskog vijeća Općine Lovran o donošenju UPU-a 7: Urbanističkog plana uređenja izdvojenog dijela naselja Liganj (NA 2 <sub>2</sub> I NA 2 <sub>3</sub> ) "Službene novine" Primorsko-goranske županije br. 22/10
Odluka Načelnika Općine Lovran o stavljanju UPU-a 7: Urbanističkog plana uređenja izdvojenog dijela naselja Liganj (NA 2 <sub>2</sub> I NA 2 <sub>3</sub> ) na javnu raspravu od 08.09.2009. g.	Javni uvid održan: od: 21.09.2009. godine do: 20.10.2009. godine
Pečat tijela odgovornog za provođenje javne rasprave:	Odgovorna osoba za provođenje javne rasprave:
M.P.	Tamara Mittel, dipl.iur.

Suglasnost na plan:  
 Suglasnost Ministarstva zaštite okoliša, prostornog uređenja i graditeljstva na Plan prema članku 97. Zakona o prostornom uređenju i gradnji (NN 76/07 i 38/09), klasa: 350-02/10-13/21 urbroj: 531-06-10-2 od 05.05.2010. godine

Pravna osoba koja je izradila plan: <b>CPA - Centar za prostorno uređenje i arhitekturu d.o.o., Zagreb</b>	
Pečat odgovornog voditelja izrade Nacrta prijedloga UPU-a izdvojenog dijela naselja Liganj (NA 2 <sub>2</sub> i NA 2 <sub>3</sub> ):	Odgovorni voditelj izrade Nacrta prijedloga UPU-a izdvojenog dijela naselja Liganj (NA 2 <sub>2</sub> i NA 2 <sub>3</sub> ):
M.P.	Maša Mujakić, dipl.ing.arh. ovlaštena arhitektica
Pečat pravne osobe koja je izradila plan:	Odgovorna osoba:
M.P.	Tomislav Dolečki, dipl.ing.arh.

Koordinatori plana: - Maša Mujakić, dipl.ing.arh.

Stručni tim CPA d.o.o. u izradi plana:  
 - Tomislav Dolečki, dipl.ing.arh.  
 - Neda Kaminski - Kirš, dipl.ing.arh.  
 - Maša Mujakić, dipl.ing.arh.  
 - Zrinka Tadić, dipl.ing.arh.

- Petra Igrc, dipl.ing.arh.  
 - Ankica Tomić, dipl.ing.grad.  
 - mr.sc. Vladimir Zanić, dipl.ing.prom.  
 - Matija Vajdić, dipl.ing.el.

Pečat Općinskog vijeća Općine Lovran:	Predsjednica Općinskog vijeća Općine Lovran :
M.P.	Đurđica Tancabel, v.r.

Istovjetnost prostornog plana s izvornikom ovjerava :	Pečat nadležnog tijela :
..... (ime, prezime, potpis)	M.P.