

TUMAČ

GRANICE
Teritorijalne i statističke granice

- OPĆINSKA GRANICA
- GRANICA NASELJA

OSTALE GRANICE

- OBUHVAT PROSTORNOG PLANA

Granice zaštićenog obalnog područja mora

- GRANICA ZOP-a NA KOPNU U ŠIRINI OD 1000 OD OBALNE CRTE
- GRANICA ZOP-a NA MORU U ŠIRINI OD 300m OD OBALNE CRTE

GRAĐEVINSKO PODRUČJE NASELJA, POVRŠINA IZVAN NASELJA ZA IZDOVJENE NAMJENE

Vodne površine

- VODOTOK - bujični
- Medveja, Labinsko, Peharovo, Školarovo, Cezara
- Banina, Lokva, Lovran

VODNOGOSPODARSKI SUSTAV
Vodoopskrba post. plan.


- VODOZAHVAT POVRŠINSKI
- VODOSPREMA
- VODNA KOMORA
- CRPNA STANICA
- MAGISTRALNI VODOOPSKRBNI CJEVOVOD
- OSTALI VODOOPSKRBNI CJEVOVODI

Odvodnja otpadnih voda
post. plan.

- UREĐAJ ZA PROČIŠĆAVANJE OTPADNIH VODA
- ODVODNJA
- CRPNA STANICA
- GLAVNI ODVODNI KANAL (KOLEKTOR)

VODOTOK - bujični

- Medveja, Labinsko, Peharovo, Školarovo, Cezara
- Banina, Lokva, Lovran

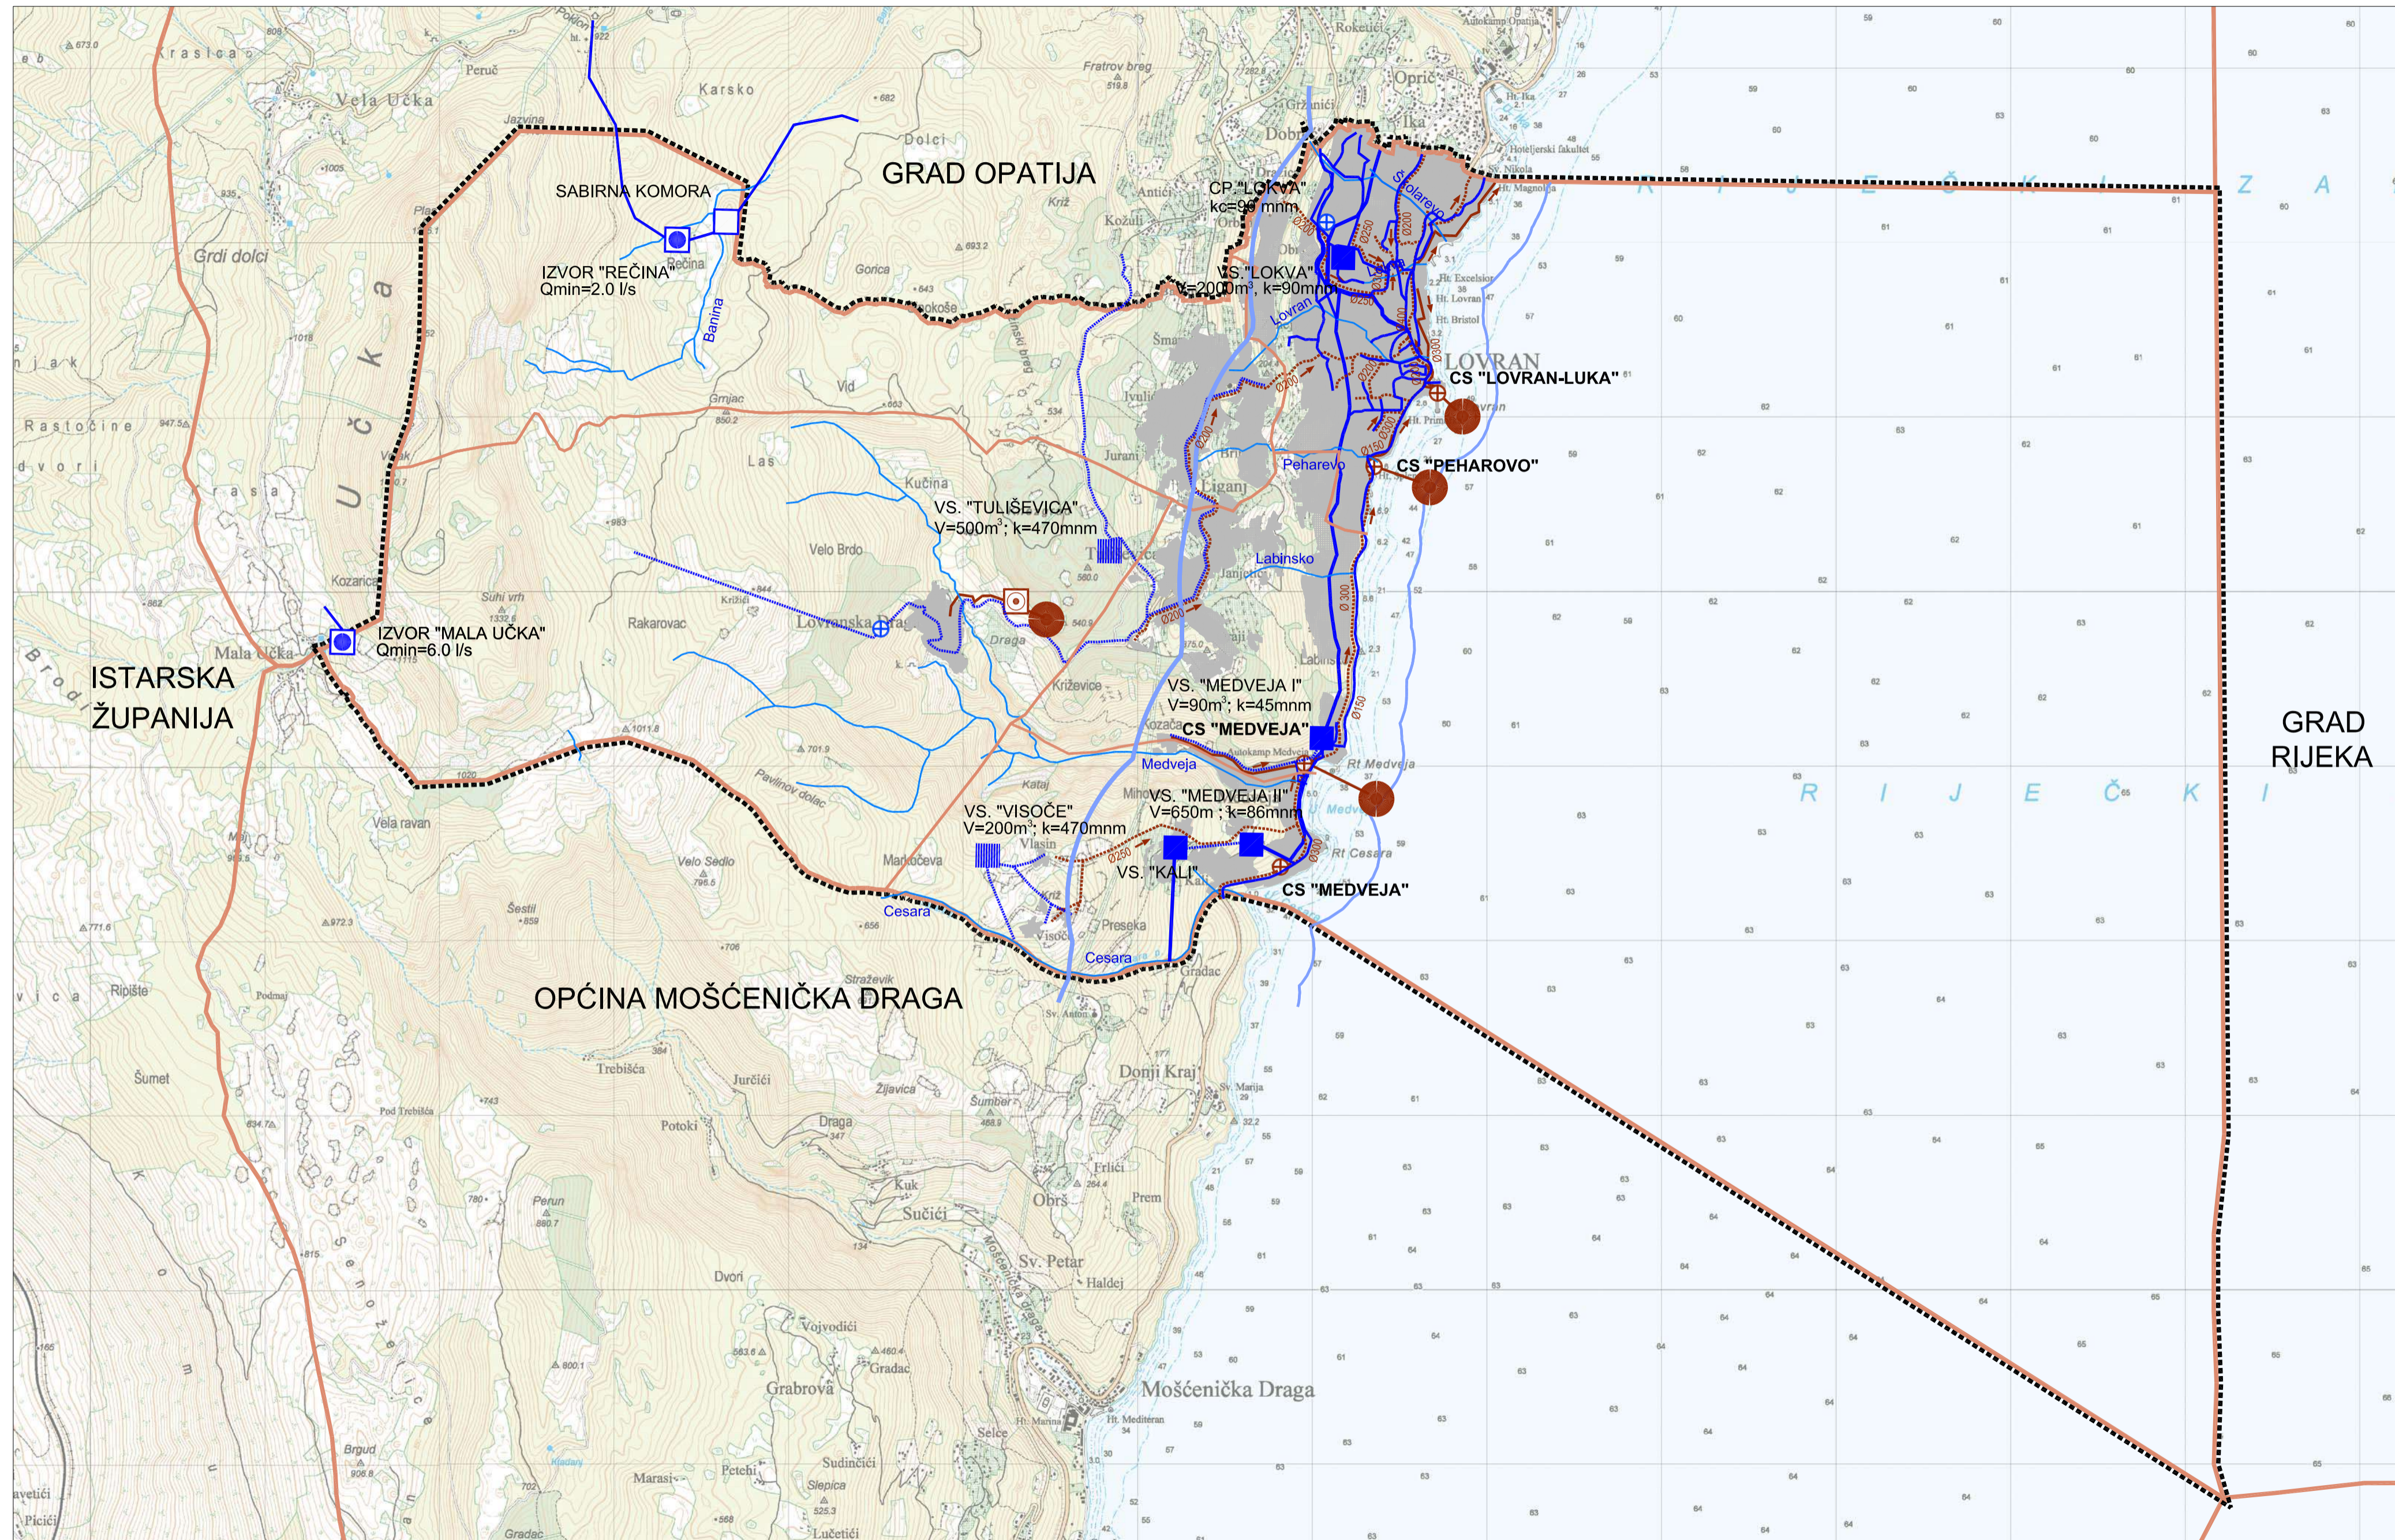

II. IZMJENE I DOPUNE PROSTORNOG PLANA UREĐENJA OPĆINE LOVRAN

2.A INFRASTRUKTURNI SUSTAVI I MREŽE VODNOGOSPODARSKI SUSTAV



PRIMORSKO-GORANSKA ŽUPANIJA		OPĆINA LOVRAN	
II. IZMJENE I DOPUNE PROSTORNOG PLANA UREĐENJA OPĆINE LOVRAN			
INFRASTRUKTURNI SUSTAVI I MREŽE VODNOGOSPODARSKI SUSTAV			
Broj kartografskog prikaza: 2.A.		Mjerilo kartografskog prikaza: 1:25 000	
Odluka o izradi II. Izmjena i dopuna Prostornog plana uređenja Općine Lovran: "Službene novine Primorsko-goranske županije, br. 10/18"		Odluka predstavničkog tijela o donošenju II. Izmjena i dopuna Prostornog plana uređenja Općine Lovran: "Službene novine Općine Lovran br. 12/20"	
Javna rasprava objavljena je 12. studenog 2019.godine		Javni uvid održan je od 4. studenog do 3. prosinca 2019.g.	
Pečat tijela odgovornog za provođenje javne rasprave:		Odgovorna osoba za provođenje javne rasprave:	
M.P.	 Tamara Mittel, dipl.lur.	
Nositelj izrade plana: - Upravni odjel za samoupravu i upravu Odsjek za stambeno-komunalni sustav, poslove prostornog uređenja, zaštite okoliša, gospodarstvo, turizam i upravljanje imovinom			
M.P.	 Tamara Mittel, dipl.lur.	
Pravna osoba koja je izradila Plan: ASK ATELIER d.o.o., Zagreb, Trg N. Š. Zrinskog 17			
Pečat pravne osobe koja je izradila plan:		Odgovorna osoba:	
M.P.	 Azra Suljić, dipl.Ing,arh.	
Odgovorni voditelj izrade Plana:			
- Za ASK ATELIER d.o.o.:		- Azra Suljić, dipl.Ing,arh. ov.arh.urbanistica	
Stručni tim ASK ATELIERA d.o.o. u izradi plana: 1. dr.sc. Marija Premuzić Ančić, dipl.Ing,arh. ov.arh.urbanistica 2. Paula Čingel, mag.ing.arh. 3. Goran Izetbegović, dipl.Ing.prom. 4. Azra Suljić, dipl.Ing,arh. ov.arh.urbanistica			
5. Morana Belamarić Saravanja, dipl.Ing.biolog,spec.oeo.ing. 6. Tajana Živković, dipl. Iur. ORGANIZACIJA ZA PLANIRANJE I ARHITEKTURU d.o.o.: 1. Tihomir Matković, dipl. Ing. arh. 2. Irena Pač-Majkić, dipl. Ing. arh. 3. Barbara Matuško, Ing. arh.			
Pečat predstavničkog tijela:		Predsjednik predstavničkog tijela:	
M.P.	 Branislav Petković	
Istovjetnost ovog prostornog plana s izvornikom ovjerava:		Pečat nadležnog tijela:	
..... (ime, prezime, potpis)		M.P.	