

TUMAČ

GRANICE

Territorijalne i statističke granice

OPĆINSKA GRANICA

GRANICA NASELJA

Ostale granice

OBUHVAT PROSTORNOG PLANA

Granice zaštićenog obalnog područja mora

GRANICA ZOP-a NA KOPNU U ŠIRINI OD 1000m OD OBALNE CRTE

GRANICA ZOP-a NA MORU U ŠIRINI OD 300m OD OBALNE CRTE

PROSTORI / POVRŠINE ZA RAZVOJ I UREĐENJE

GRAĐEVINSKO PODRUČJE NASELJA, POVRŠINA IZVAN NASELJA ZA IZDOJENE NAMJENE

PODRUČJA POSEBNIH OGRANIČENJA U KORIŠTENJU

Tlo

I.

I. GEOTEHNIČKA KATEGORIJA (zona krša)

IIa

II GEOTEHNIČKA KATEGORIJA (zona krša pokrivena siparima)

IIIa

III GEOTEHNIČKA KATEGORIJA (zona filša)

IIIa

IIIa GEOTEHNIČKA KATEGORIJA (zona filša pokrivena padinskim tvorevinama)

IV.

IV GEOTEHNIČKA KATEGORIJA (zona naplavina)

IV.

MARINSKI SEDIMENTI (PJESKOVITI MULJ)

LOVIŠTE I UZGAJALIŠTE DIVLJACI

Vode i more

ZAŠTIĆENO OBALNO PODRUČJE MORA (ZOP)

UREĐENA PLAŽA

VODOZAŠTITNO PODRUČJE - I, II I III ZONA ZAŠTITE

IZ

IZVORIŠTE


MORE - II KATEGORIJA

LUČKO PODRUČJE

VODOTOK - bujični

Medveja, Labinsko, Peharevo, Školarovo, Cezara Banina, Lokva, Lovran

POPLAVNO PODRUČJE

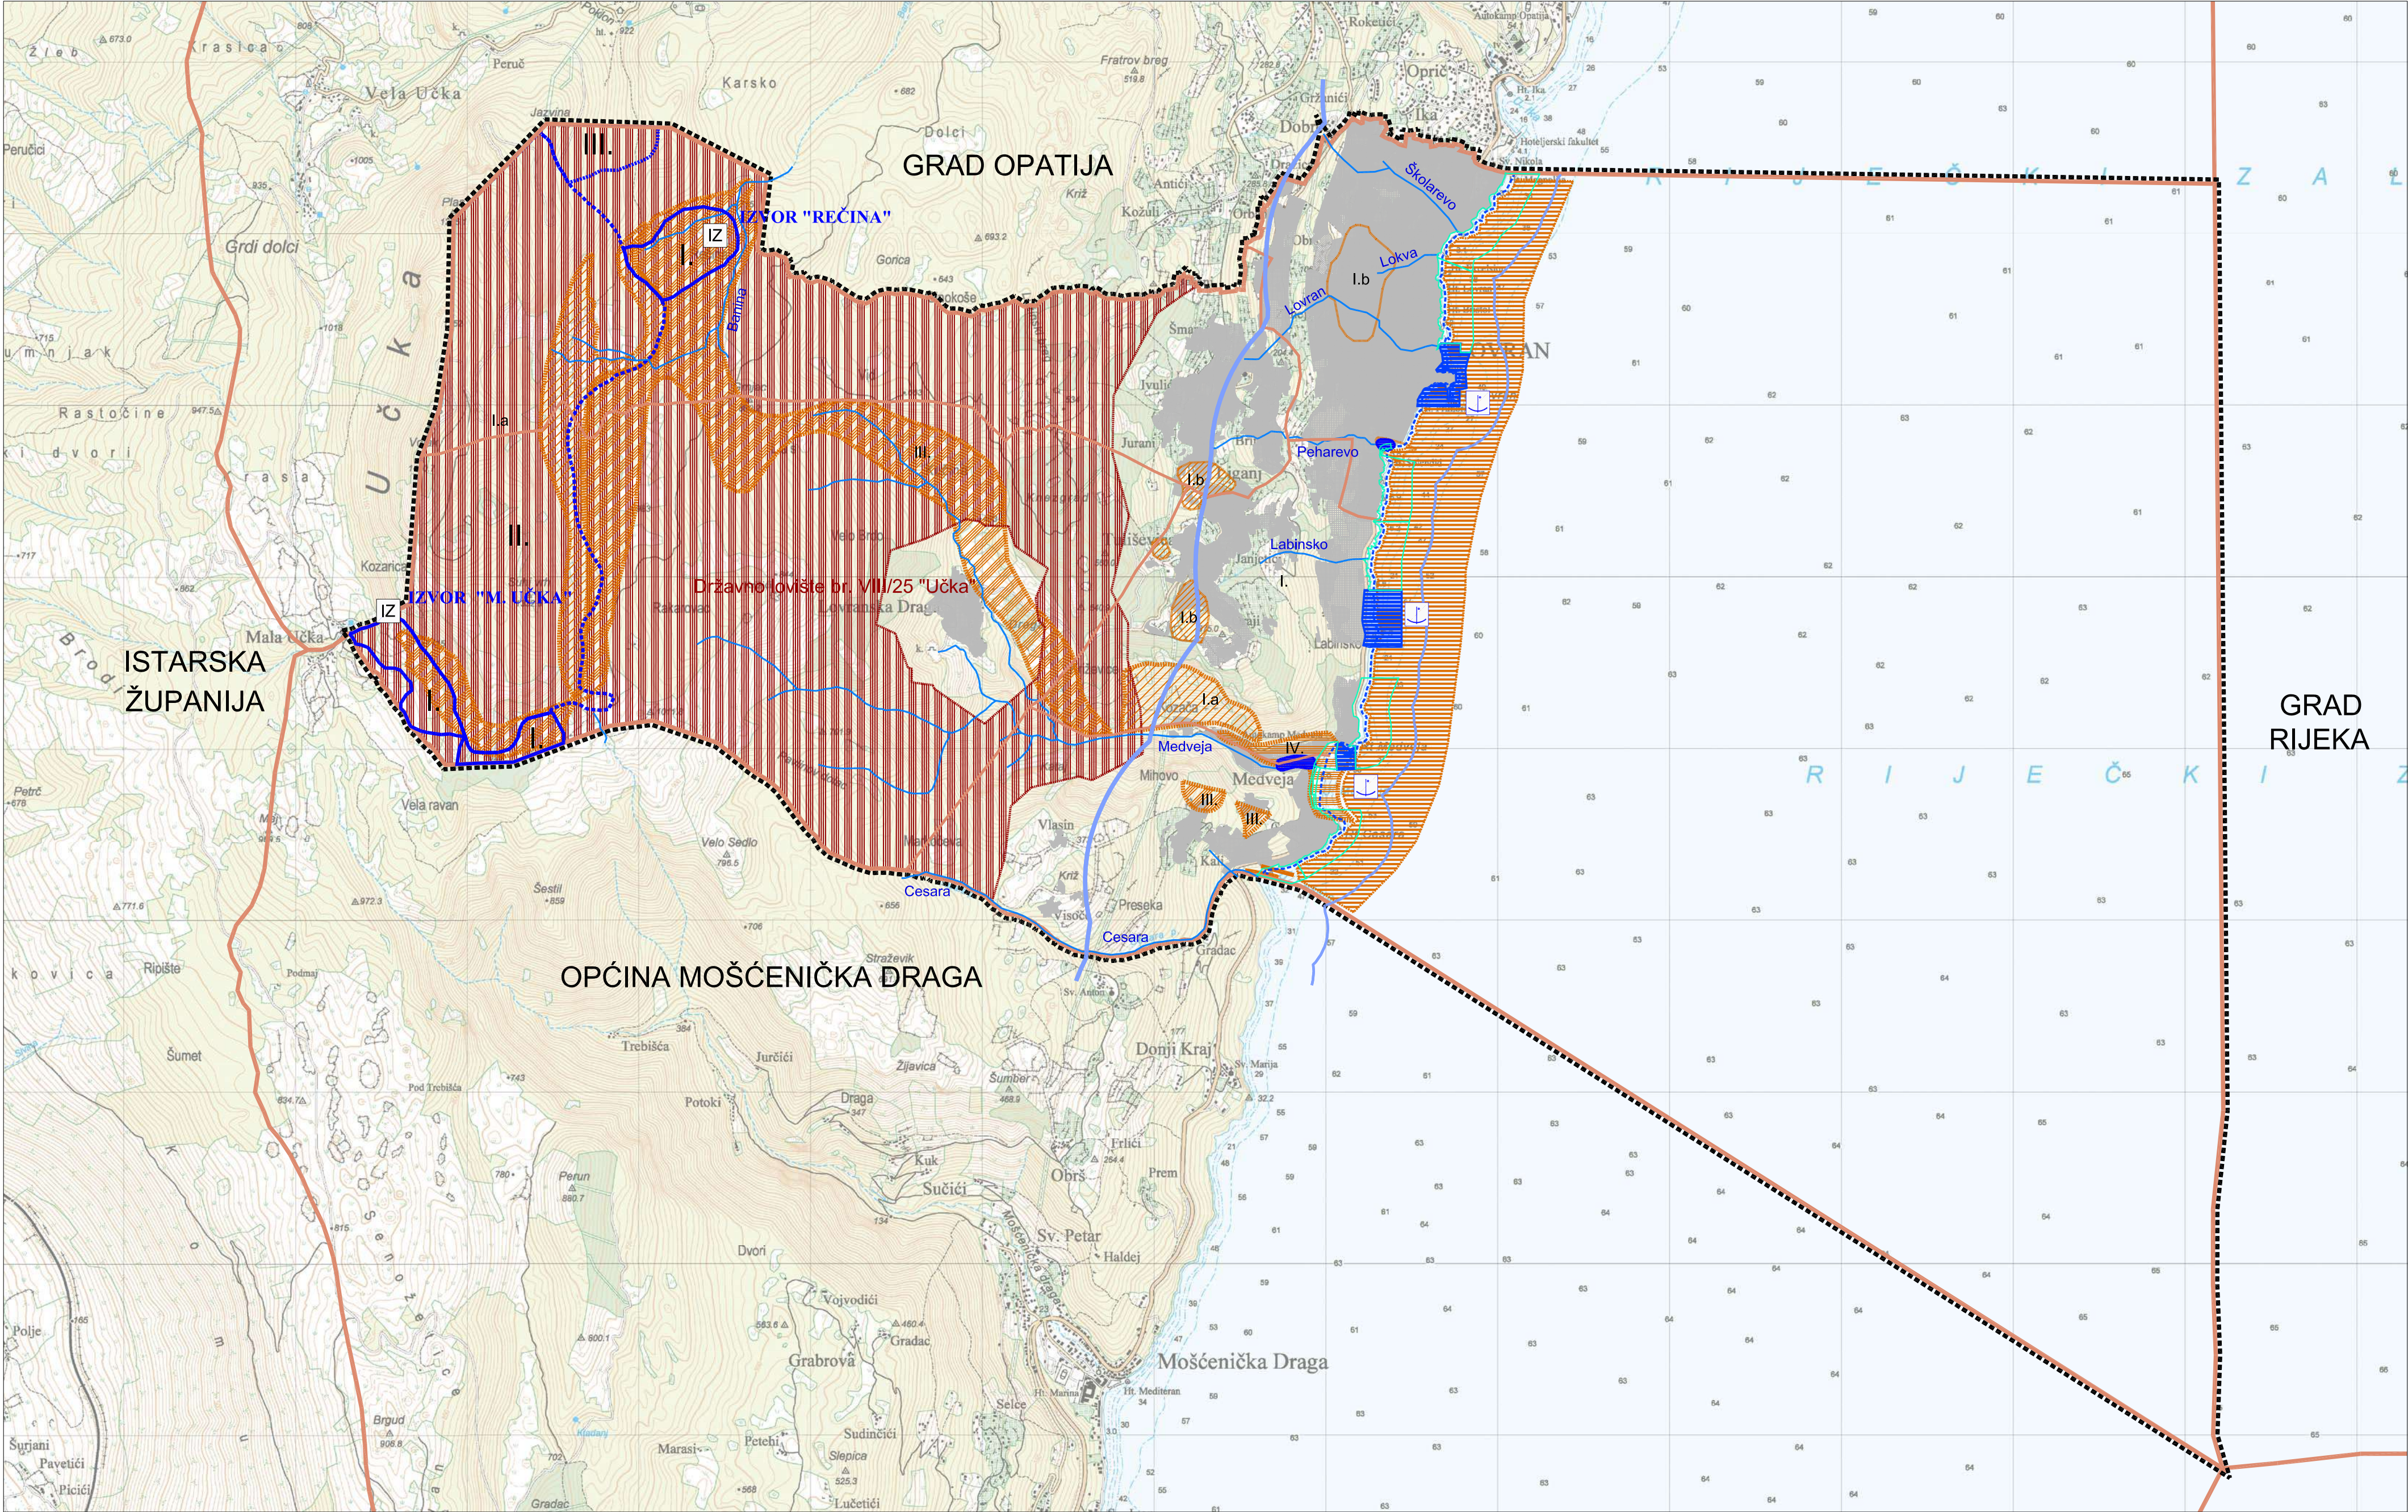

II. IZMJENE I DOPUNE PROSTORNOG PLANA UREĐENJA OPĆINE LOVRAN

3.B.

UVJETI KORIŠTENJA I ZAŠTITE PROSTORA

PODRUČJE POSEBNIH OGRANIČENJA U KORIŠTENJU

M 1:25 000 | 0 m | 500 m | 1000 m | 1500 m | 2000 m | 2500 m | S

PRIMORSKO-GORANSKA ŽUPANIJA				OPĆINA LOVRAN	
II. IZMJENE I DOPUNE PROSTORNOG PLANA UREĐENJA OPĆINE LOVRAN					
UVJETI KORIŠTENJA I ZAŠTITE PROSTORA					
PODRUČJE POSEBNIH OGRANIČENJA U KORIŠTENJU					
Broj kartografskog prikaza: 3.B.		Mjerilo kartografskog prikaza: 1:25 000			
Odluka o izradi II. Izmjena i dopuna Prostornog plana uređenja Općine Lovran: "Službene novine Primorsko-goranske županije, br. 10/18"		Odluka predstavničkog tijela o donošenju II. Izmjena i dopuna Prostornog plana uređenja Općine Lovran: "Službene novine Općine Lovran br. 12/20"			
Javna rasprava objavljena je 12. studenog 2019.godine		Javni uvid održan je od 4. studenog do 3. prosinca 2019.g.			
Pečat tijela odgovornog za provođenje javne rasprave:		Odgovorna osoba za provođenje javne rasprave:			
M.P.		Tamara Mittel, dipl.iur.			
Nositelj izrade plana: - Upravni odjel za samoupravu i upravu Odsjek za stambeno-komunalni sustav, poslove prostornog uređenja, zaštite okoliša, gospodarstvo, turizam i upravljanje imovinom		Tamara Mittel, dipl.iur.			
Pravna osoba koja je izradila Plan:					
ASK ATELIER d.o.o., Zagreb, Trg N. Š. Zrinskog 17					
Pečat pravne osobe koja je izradila plan:		Odgovorna osoba:			
M.P.		Azra Suljić, dipl.ing.arh.			
Odgovorni voditelj izrade Plana:					
- Za ASK ATELIER d.o.o.:		- Azra Suljić, dipl.ing.arh. ovl.arh.urbanistika			
Stručni tim ASK ATELIERA d.o.o. u izradi plana: 1. dr.sc. Marija Premužić Anđić, dipl.ing.arh. ovl.arh.urbanistika 2. Paula Čingel, mag.ing.arh. 3. Goran Izetbegović, dipl.ing.prom. 4. Azra Suljić, dipl.ing.arh. ovl.arh.urbanistika		5. Morana Belamarić Saravanja, dipl.ing.biodyn.spec.oecoling. 6. Tajana Živković, dipl. iur. ORGANIZACIJA ZA PLANIRANJE I ARHITEKTURU d.o.o.: 1. Thonil Matković, dipl. ing. arh. 2. Irena Palić-Atajić, dipl. ing. arh. 3. Barbara Mladinović, ing. arh.			
Pečat predstavničkog tijela:		Predsjednik predstavničkog tijela:			
M.P.		Branislav Petković			
Istovjetnost ovog prostornog plana s izvornikom ovjerava:		Pečat nadležnog tijela:			
(ime, prezime, potpis)		M.P.			