


**IV. IZMJENE I DOPUNE URBANISTIČKOG PLANA UREĐENJA NASELJA LOVRAN (UPU 1)**

PRILOG PLANA ZA JAVNU RASPRAVU


**2. PROMETNA, ULIČNA I KOMUNALNA INFRASTRUKTURNA MREŽA  
2.A. PROMET**

M 1:2 000 0 m 50 m 100 m 150 m 200 m

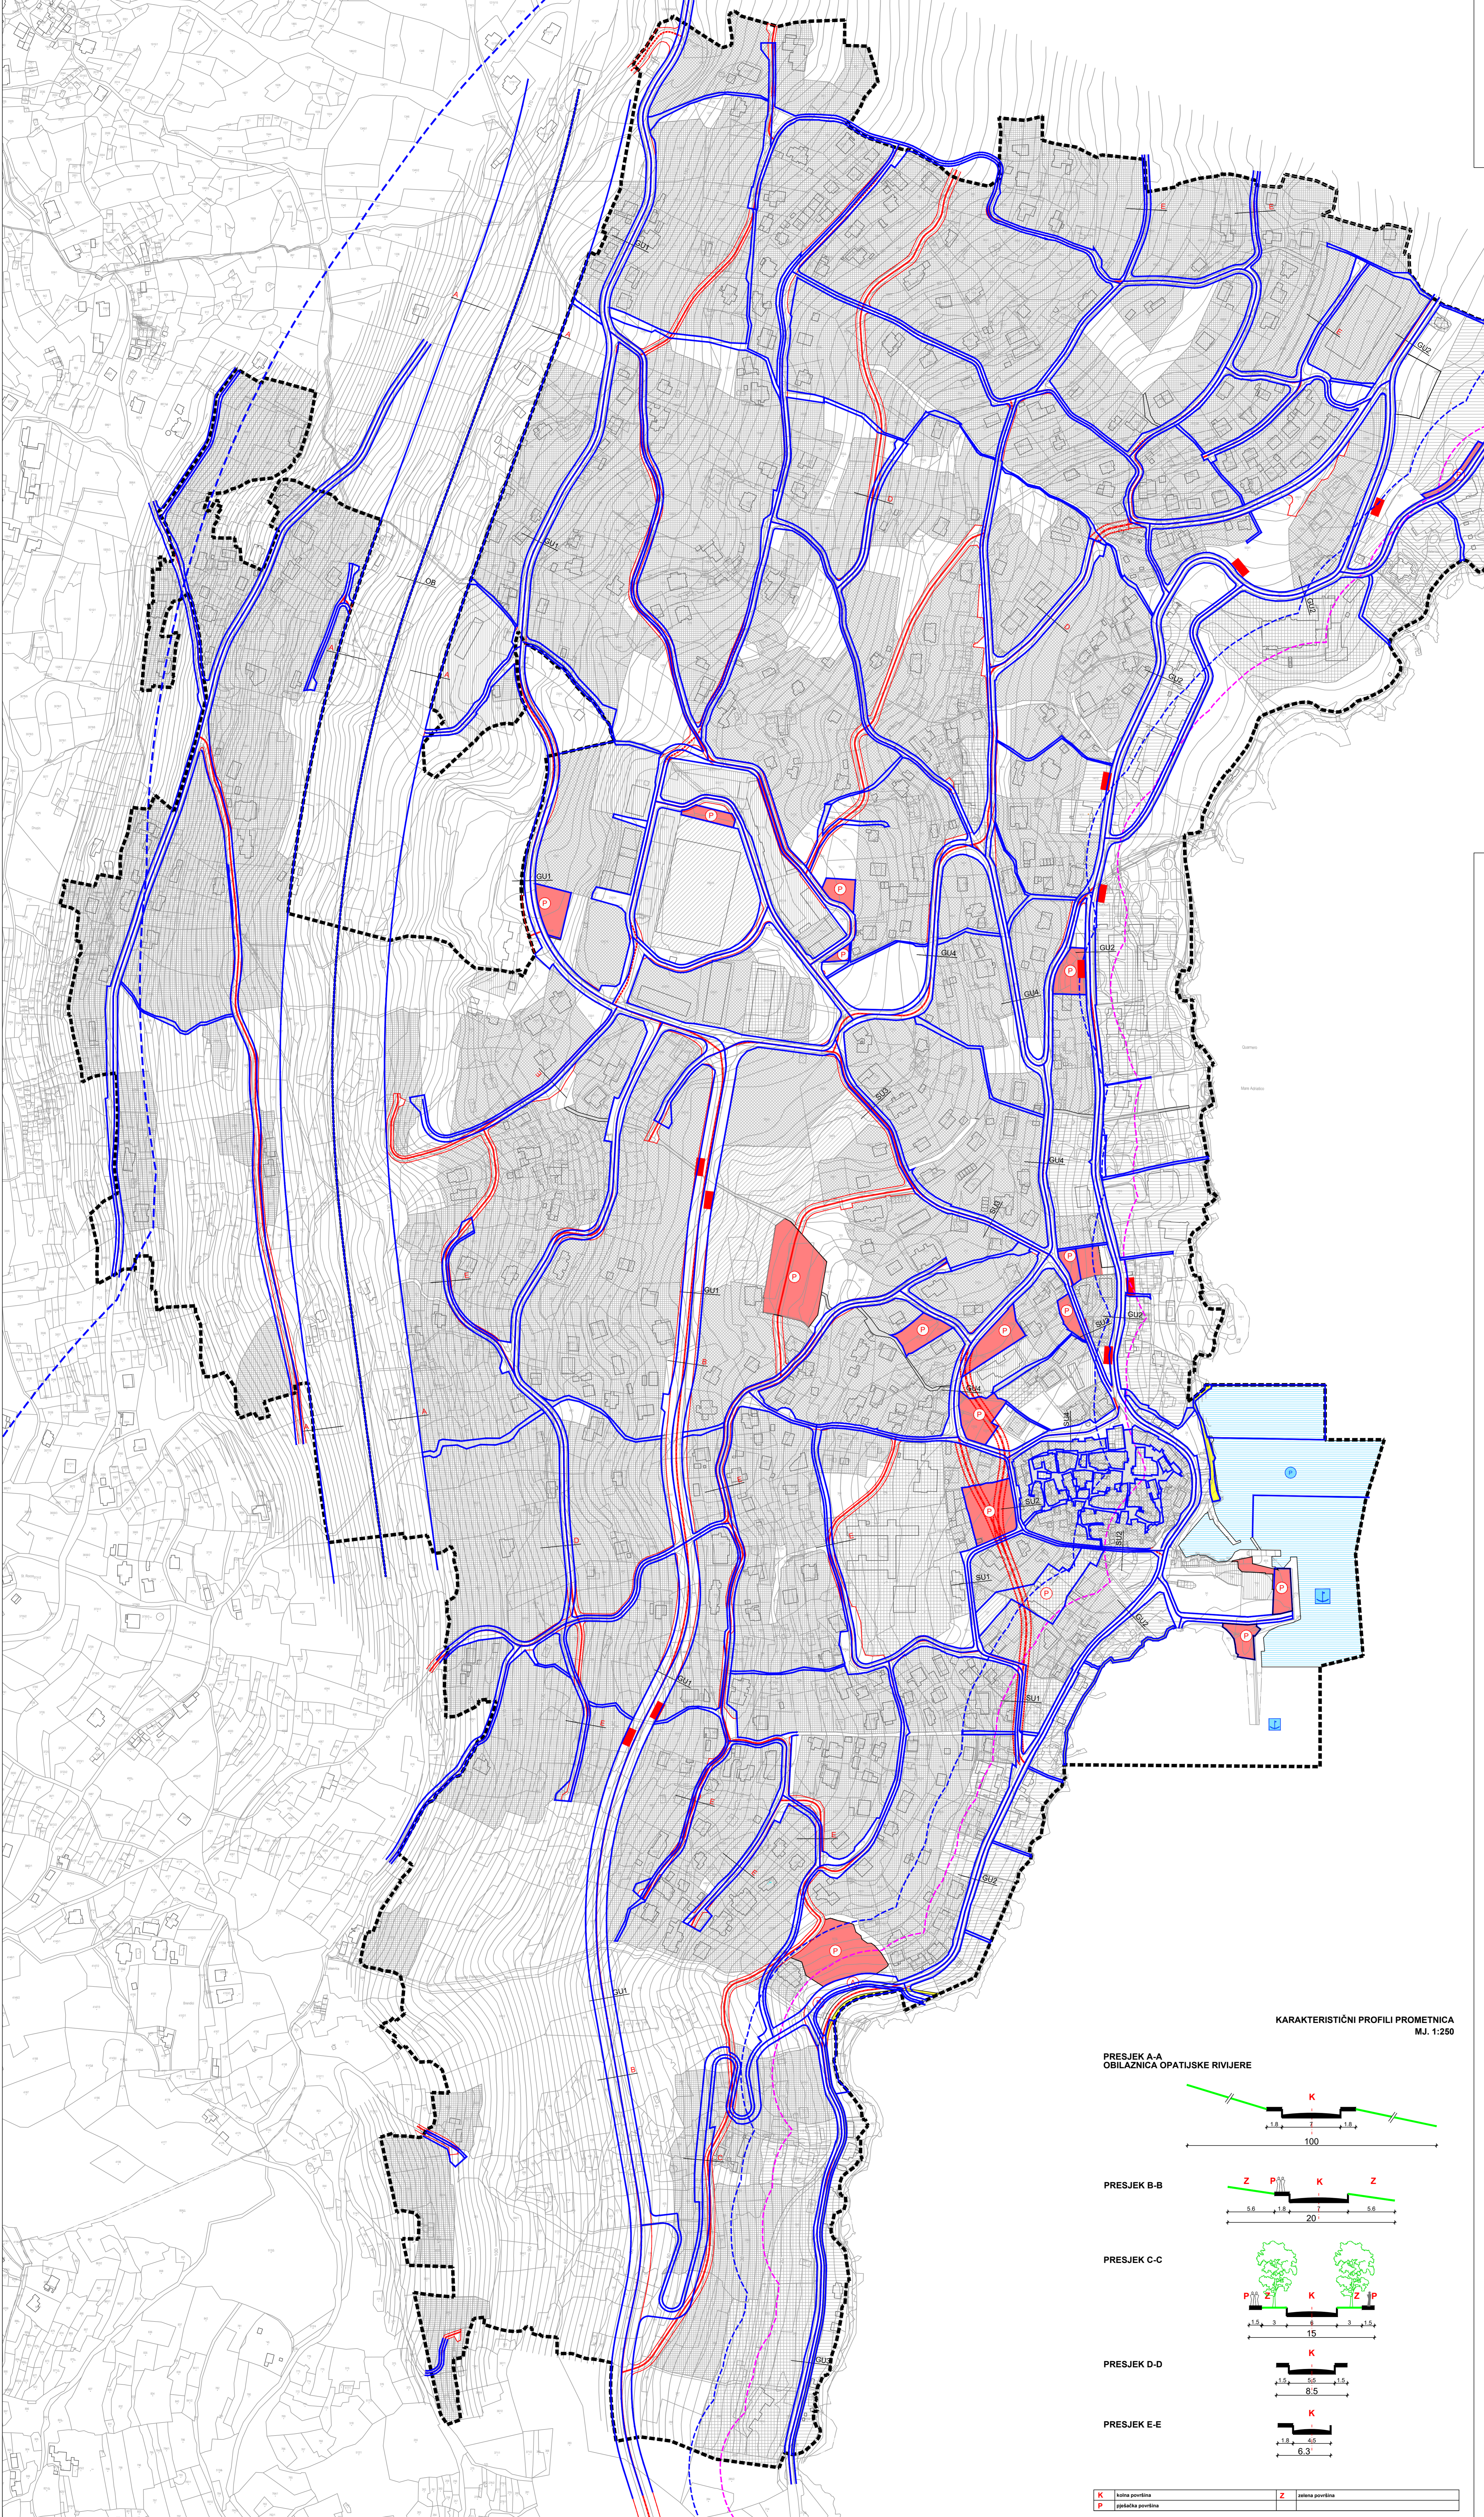

TUMAČ ZNAKOVA	
<b>GRANICE</b>	
	GRANICA OBUHVATA UPU-a
	GRANICA ZAŠTIĆENOG OBLALNOG POJASA - 70 m od obale
	GRANICA ZAŠTIĆENOG OBLALNOG POJASA - 100 m od obale
	GRANICA ZAŠTIĆENOG OBLALNOG POJASA - 1000 m od obale
<b>PROMET</b>	
<b>CESTOVNI PROMET</b>	
	OSTALE DRŽAVNE CESTE
	GRADSKA OBLAZNICA
	GLAVNE MJESENE ULICE
	SABIRNE ULICE
	OSTALE ULICE
	KORIDOR U ISTRAŽIVANJU
	KOLNO-PJEŠAČKE I PJEŠAČKE POVRŠINE
	OBLAZNA ŠETNICA (LUNGO MARE)
	OZNAKA PRESJEKA CESTE
	GRANICA KORIDORA CESTE
	JAVNI PARKING I GARAZA
	STAJALIŠTE AUTOBUSA
	OZNAKA OBLAZNICE
	OZNAKA GLAVNE MJESENE ULICE
	OZNAKA SABIRNE ULICE
	OKRETIŠTE AUTOBUSA
<b>POMORSKI PROMET</b>	
	MORSKA LUKA OTVORENA ZA JAVNI PROMET ŽUPANIJSKOG ZNAČAJA (L1)
	MORSKA LUKA OTVORENA ZA JAVNI PROMET LOKALNOG ZNAČAJA (L2)
	PRIVEZIŠTE ZA DOMIČILNO STANOVNIŠTVO
<b>IZMJENE I DOPUNE</b>	
	PROMETNE POVRŠINE PRILJE IZMJENA I DOPUNA

**KARAKTERISTIČNI PROFILI PROMETNICA  
M.J. 1:250**

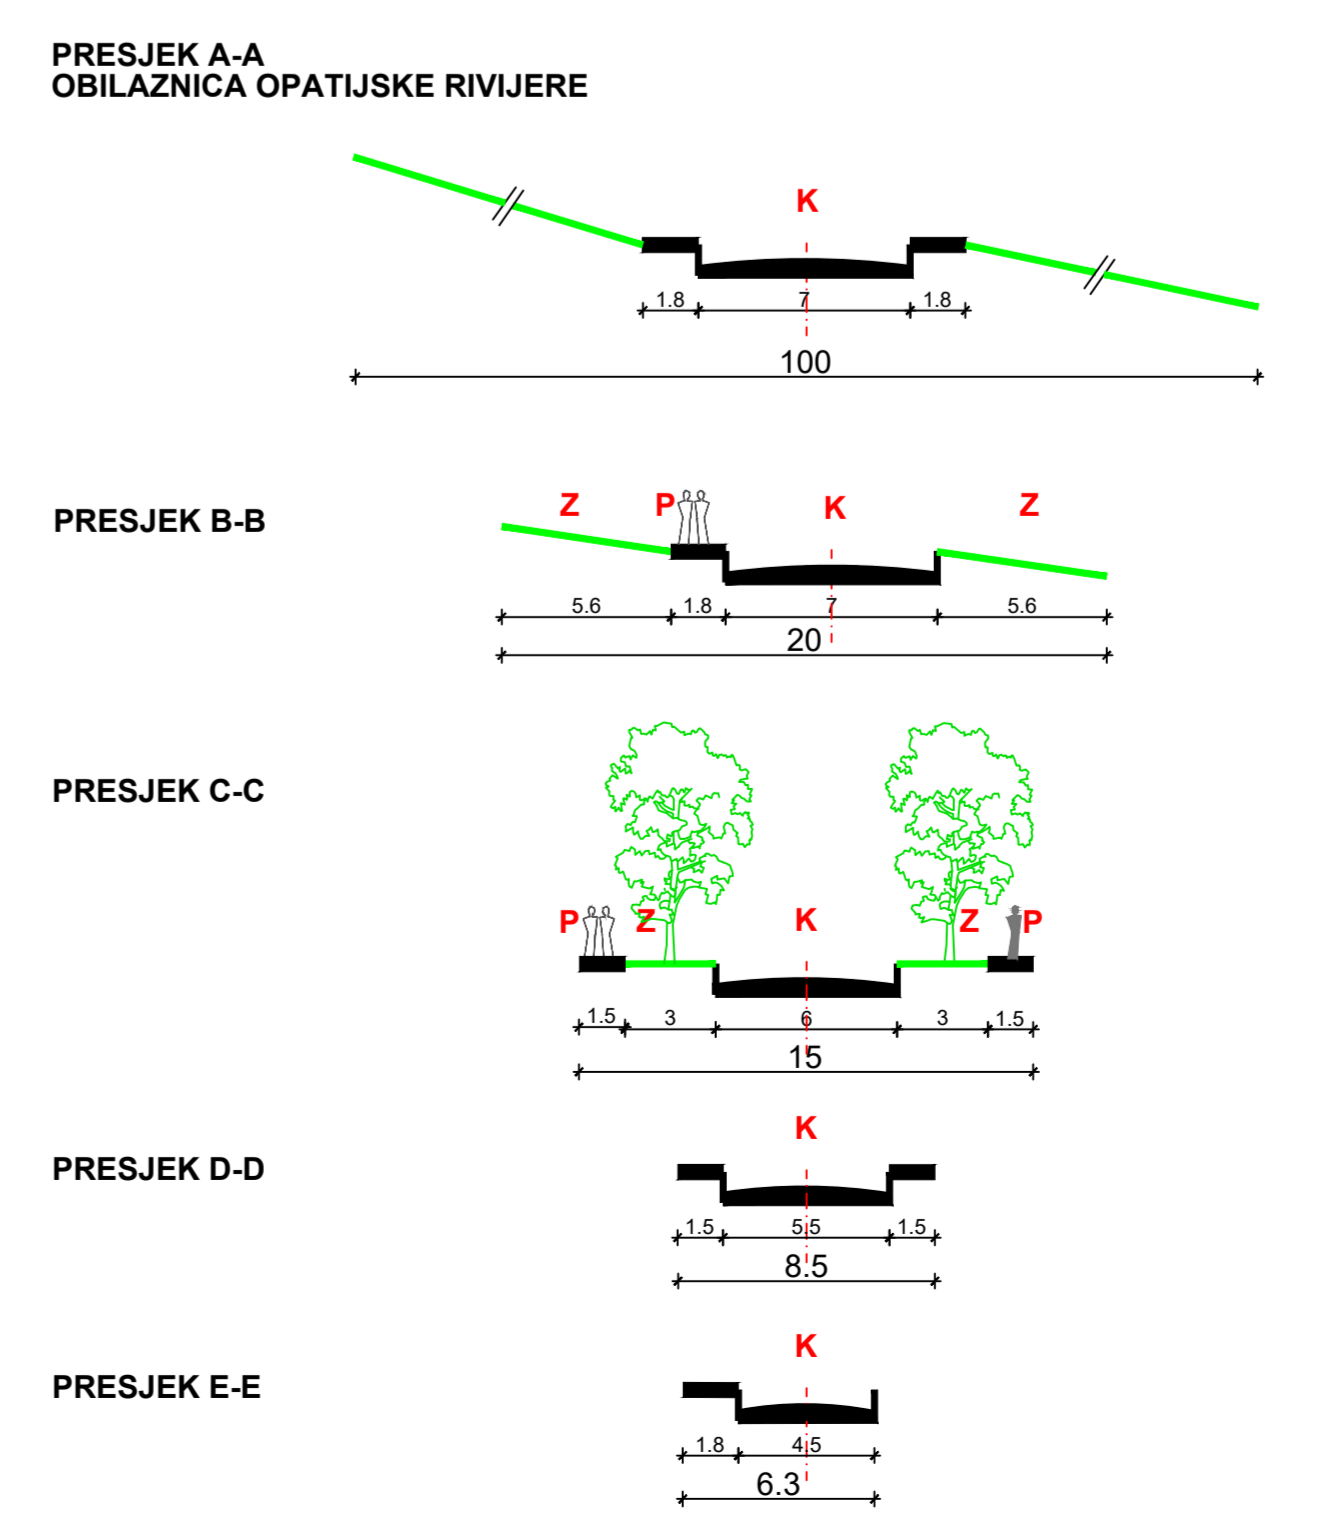

PRIMORSKO-GORANSKA ŽUPANIJA	OPĆINA LOVRAN
IV. IZMJENE I DOPUNE URBANISTIČKOG PLANA UREĐENJA NASELJA LOVRAN PRILOG PLANA ZA JAVNU RASPRAVU	
2. PROMETNA, ULIČNA I KOMUNALNA INFRASTRUKTURNA MREŽA 2.A. PROMET	
[Bilo kartografskog prikaza 2.A.] [Mjerilo kartografskog prikaza 1:2 000]	
[Odluka o izradi IV. izmjena i dopuna Urbanističkog plana uređenja naselja Lovran "Službene novine Općine Lovran, br. 15/07"] [Odluka predstavničkog tijela o donošenju IV. izmjena i dopuna Urbanističkog plana uređenja naselja Lovran "Službene novine Općine Lovran br. ..."]	
Javna rasprava objavljena je _____ godine	Javni uvid odžan je od _____ do _____ g.
Početak tjelne odgovornog za provođenje javne rasprave: _____	Odgovorna osoba za provođenje javne rasprave: _____
M.P.	Tihomir Čoraković, mag. oec.
Nositelj izrade plana: 1. Upravitelj odjela za samoupravu i upravu 2. Odjel za stambeno-komunalni sustav, poslovne prostorne uređenosti, zaštite okoliša, gospodarstva, turizma i upravljanje imovinom	
Tihomir Čoraković, mag. oec.	
Pravna osoba koja je izradila Plan: <b>ASK ATELIER d.o.o., Zagreb, Trg N. Š. Zrinskog 17</b>	
Početak pravne osobe koja je izradila Plan: _____	Odgovorna osoba: _____
M.P.	Azra Suljić, dipl.ing.arh.
Odgovorni voditelj izrade Plana: 1. Za ASK ATELIER d.o.o.: 2. Službeni inženjer arhitekture i inženjer prostorne uređenosti 3. Službeni inženjer arhitekture i inženjer prostorne uređenosti 4. Službeni inženjer arhitekture i inženjer prostorne uređenosti 5. Službeni inženjer arhitekture i inženjer prostorne uređenosti	
- Azra Suljić, dipl.ing.arh. ovl. arh.urbanistica	
Službeni inženjer arhitekture i inženjer prostorne uređenosti 2. Službeni inženjer arhitekture i inženjer prostorne uređenosti 3. Službeni inženjer arhitekture i inženjer prostorne uređenosti 4. Službeni inženjer arhitekture i inženjer prostorne uređenosti 5. Službeni inženjer arhitekture i inženjer prostorne uređenosti	
ORGANIZACIJA ZA PLANIRANJE I ARHITEKTURU d.o.o. 1. Službeni inženjer arhitekture i inženjer prostorne uređenosti 2. Službeni inženjer arhitekture i inženjer prostorne uređenosti 3. Službeni inženjer arhitekture i inženjer prostorne uređenosti	
Početak predstavničkog tijela: _____	Predsjednik predstavničkog tijela: _____
M.P.	Brankov Pešković
Izdvojenost ovog prostornog plana s ostalim dijelovima: _____	Početak nadležnog tijela: _____
(ime, prezime, pozicija)	M.P.