


**IV. IZMJENE I DOPUNE URBANISTIČKOG PLANA UREĐENJA NASELJA LOVRAN (UPU 1)**  
 PRIJEDLOG PLANA ZA JAVNU RASPRAVU  
**2. PROMETNA, ULIČNA I KOMUNALNA INFRASTRUKTURNA MREŽA**  
**2.B. POŠTA, ELEKTRONIČKA KOMUNIKACIJSKA INFRASTRUKTURA I ENERGETSKI SUSTAV**

M 1:2 000 0m 50m 100m 150m 200m

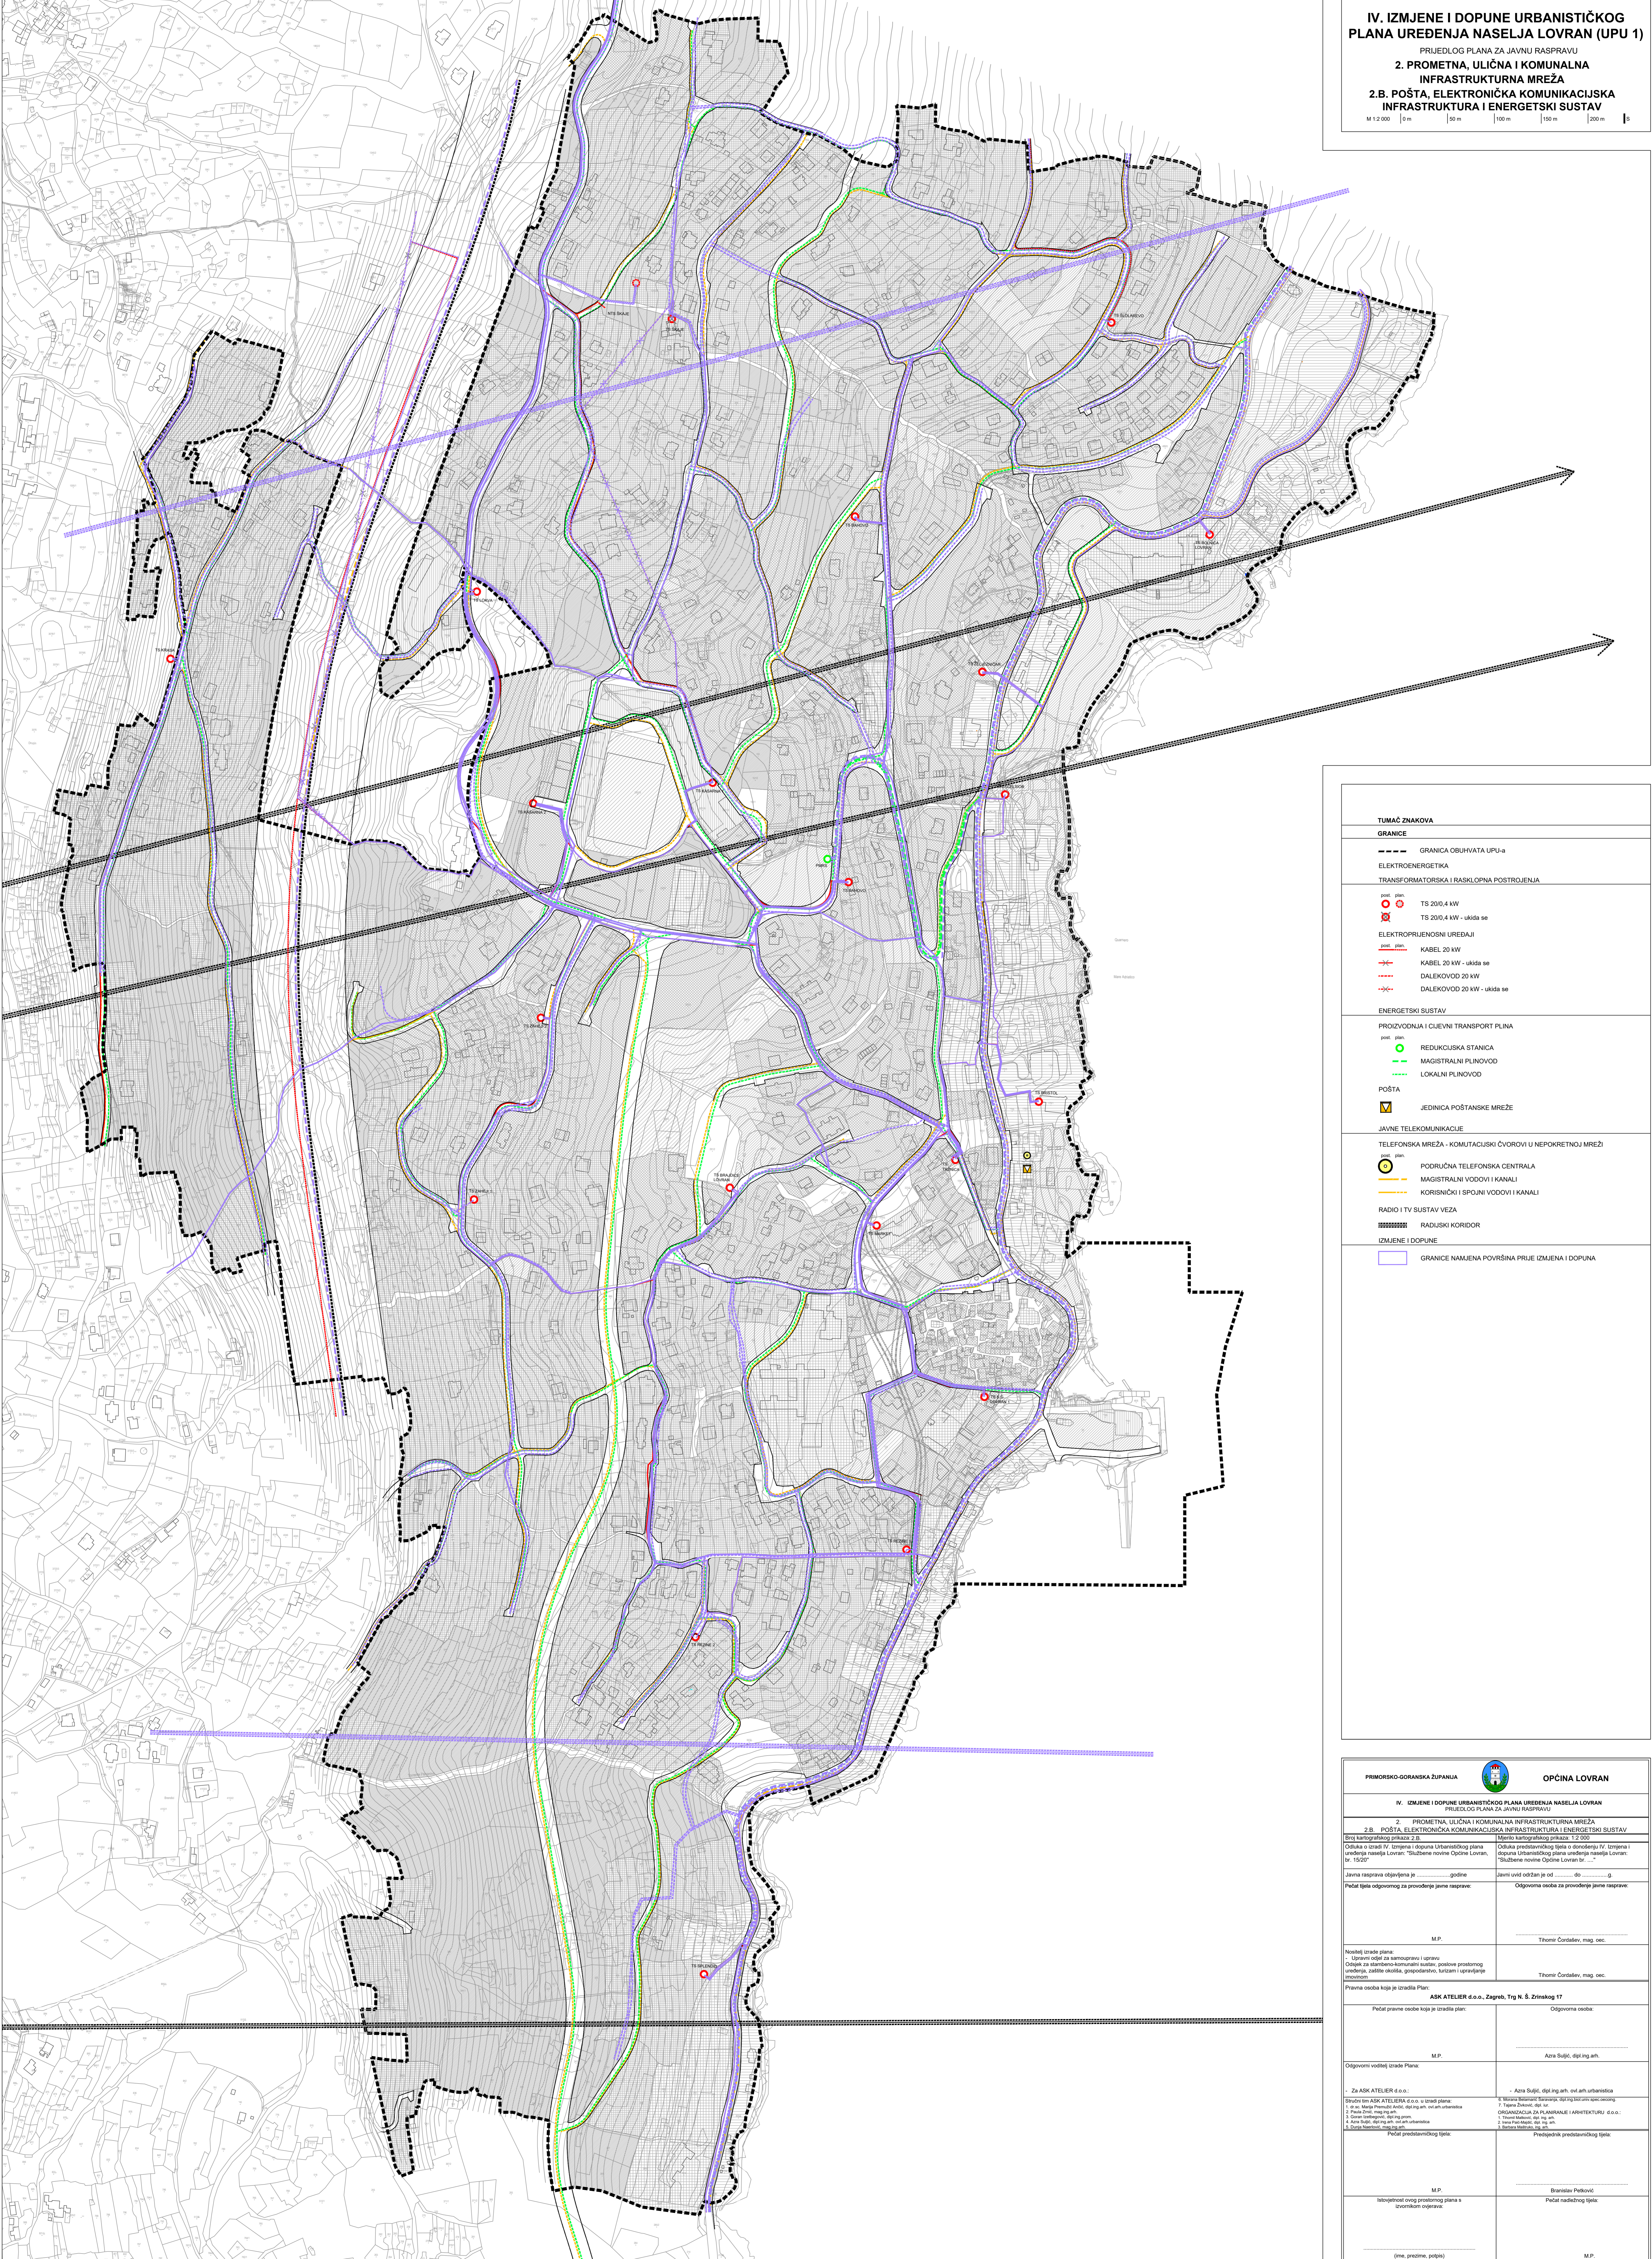

TUMAČ ZNAKOVA	
<b>GRANICE</b>	
	GRANICA OBUHVATA UPU-a
<b>ELEKTROENERGETIKA</b>	
TRANSFORMATORSKA I RASKLOPNA POSTROJENJA	
	TS 2000,4 kW
	TS 2000,4 kW - ukida se
<b>ELEKTROPRUJENOSNI UREĐAJI</b>	
	KABEL 20 kW
	KABEL 20 kW - ukida se
	DALEKOVOD 20 kW
	DALEKOVOD 20 kW - ukida se
<b>ENERGETSKI SUSTAV</b>	
PROIZVODNJA I CJEVNI TRANSPORT PLINA	
	REDUKCIJSKA STANICA
	MAGISTRALNI PLINOVOD
	LOKALNI PLINOVOD
<b>POŠTA</b>	
	JEDINICA POŠTANSKE MREŽE
<b>JAVNE TELEKOMUNIKACIJE</b>	
TELEFONSKA MREŽA - KOMUTACIJSKI ČVORUZI U NEPOKRETNJU MREŽI	
	PODRUČNA TELEFONSKA CENTRALA
	MAGISTRALNI VODOVI I KANALI
	KORISNIČKI I SPOJNI VODOVI I KANALI
<b>RADIO I TV SUSTAV VEZA</b>	
	RADIOSKI KORIDOR
<b>IZMJENE I DOPUNE</b>	
	GRANICE NAMJENA POKRIVNIA PRIJE IZMJENA I DOPUNA

PRIMORSKO-GORANSKA ŽUPANIJA	OPĆINA LOVRAN
IV. IZMJENE I DOPUNE URBANISTIČKOG PLANA UREĐENJA NASELJA LOVRAN PRIJEDLOG PLANA ZA JAVNU RASPRAVU	
2. PROMETNA, ULIČNA I KOMUNALNA INFRASTRUKTURNA MREŽA 2.B. POŠTA, ELEKTRONIČKA KOMUNIKACIJSKA INFRASTRUKTURA I ENERGETSKI SUSTAV	
[Broj kartografskog prikaza: 2.B.] [Mjerilo kartografskog prikaza: 1:2 000]	
Odluka o izradi IV. izmjena i dopuna Urbanističkog plana uređenja naselja Lovran: "Službene novine Općine Lovran, br. 15/07"	
Odluka predstavničkog tijela o donošenju IV. izmjena i dopuna Urbanističkog plana uređenja naselja Lovran: "Službene novine Općine Lovran br. ...."	
Javna rasprava objavljena je _____ godinu	Javni uvid otklanja se od _____ do _____ g.
Početnik odgovoran za provođenje javne rasprave: _____	Odgovorna osoba za provođenje javne rasprave: _____
M.P. _____	Tihomir Čoraković, mag. oec.
Nositelj izrade plana: 1. Upravni odjel za samoupravni i upravni odjel za stvaralačko-komunitalni sustav, poslovne prostorne uslovene, zaštite okoliša, gospodarstva, turizma i upravljanje imovinom	
Tihomir Čoraković, mag. oec.	
Pravna osoba koja je izradila Plan: <b>ASK ATELIER d.o.o., Zagreb, Trg N. Š. Zrinskog 17</b>	
Početnik pravne osobe koja je izradila plan: _____	Odgovorna osoba: _____
M.P. _____	Azra Šušić, dipl.ing.arh.
Odgovorni voditelj izrade Plana: 1. Za ASK ATELIER d.o.o.: Složni su ASK ATELIERA d.o.o. u izradi plana 1. Azra Šušić, dipl.ing.arh. (ovlaštena osoba) 2. Pava Zrnić, mag.arh. 3. Goran Beljević, dipl.ing.arh. 4. Azra Šušić, dipl.ing.arh. (ovlaštena osoba) 5. Aleksandra Čoraković, mag.oec.	
2. "AZRA ŠUŠIĆ" dipl.ing.arh. ovlaštena osoba 3. "AZRA ŠUŠIĆ" dipl.ing.arh. ovlaštena osoba ORGANIZACIJA ZA PLANIRANJE I ARHITEKTURU d.o.o.: 1. Tihomir Čoraković, mag. oec. 2. Pava Zrnić, mag. arh. 3. Goran Beljević, dipl.ing.arh.	
Početnik predstavničkog tijela: _____	
Predsjednik predstavničkog tijela: _____	
M.P. _____	Brandev Pešković
Izobavješni ovog prostornog plana s cenzurnom opaznom:	Početnik nadležnog tijela: _____
(ime, prezime, pozicija) _____	M.P. _____