


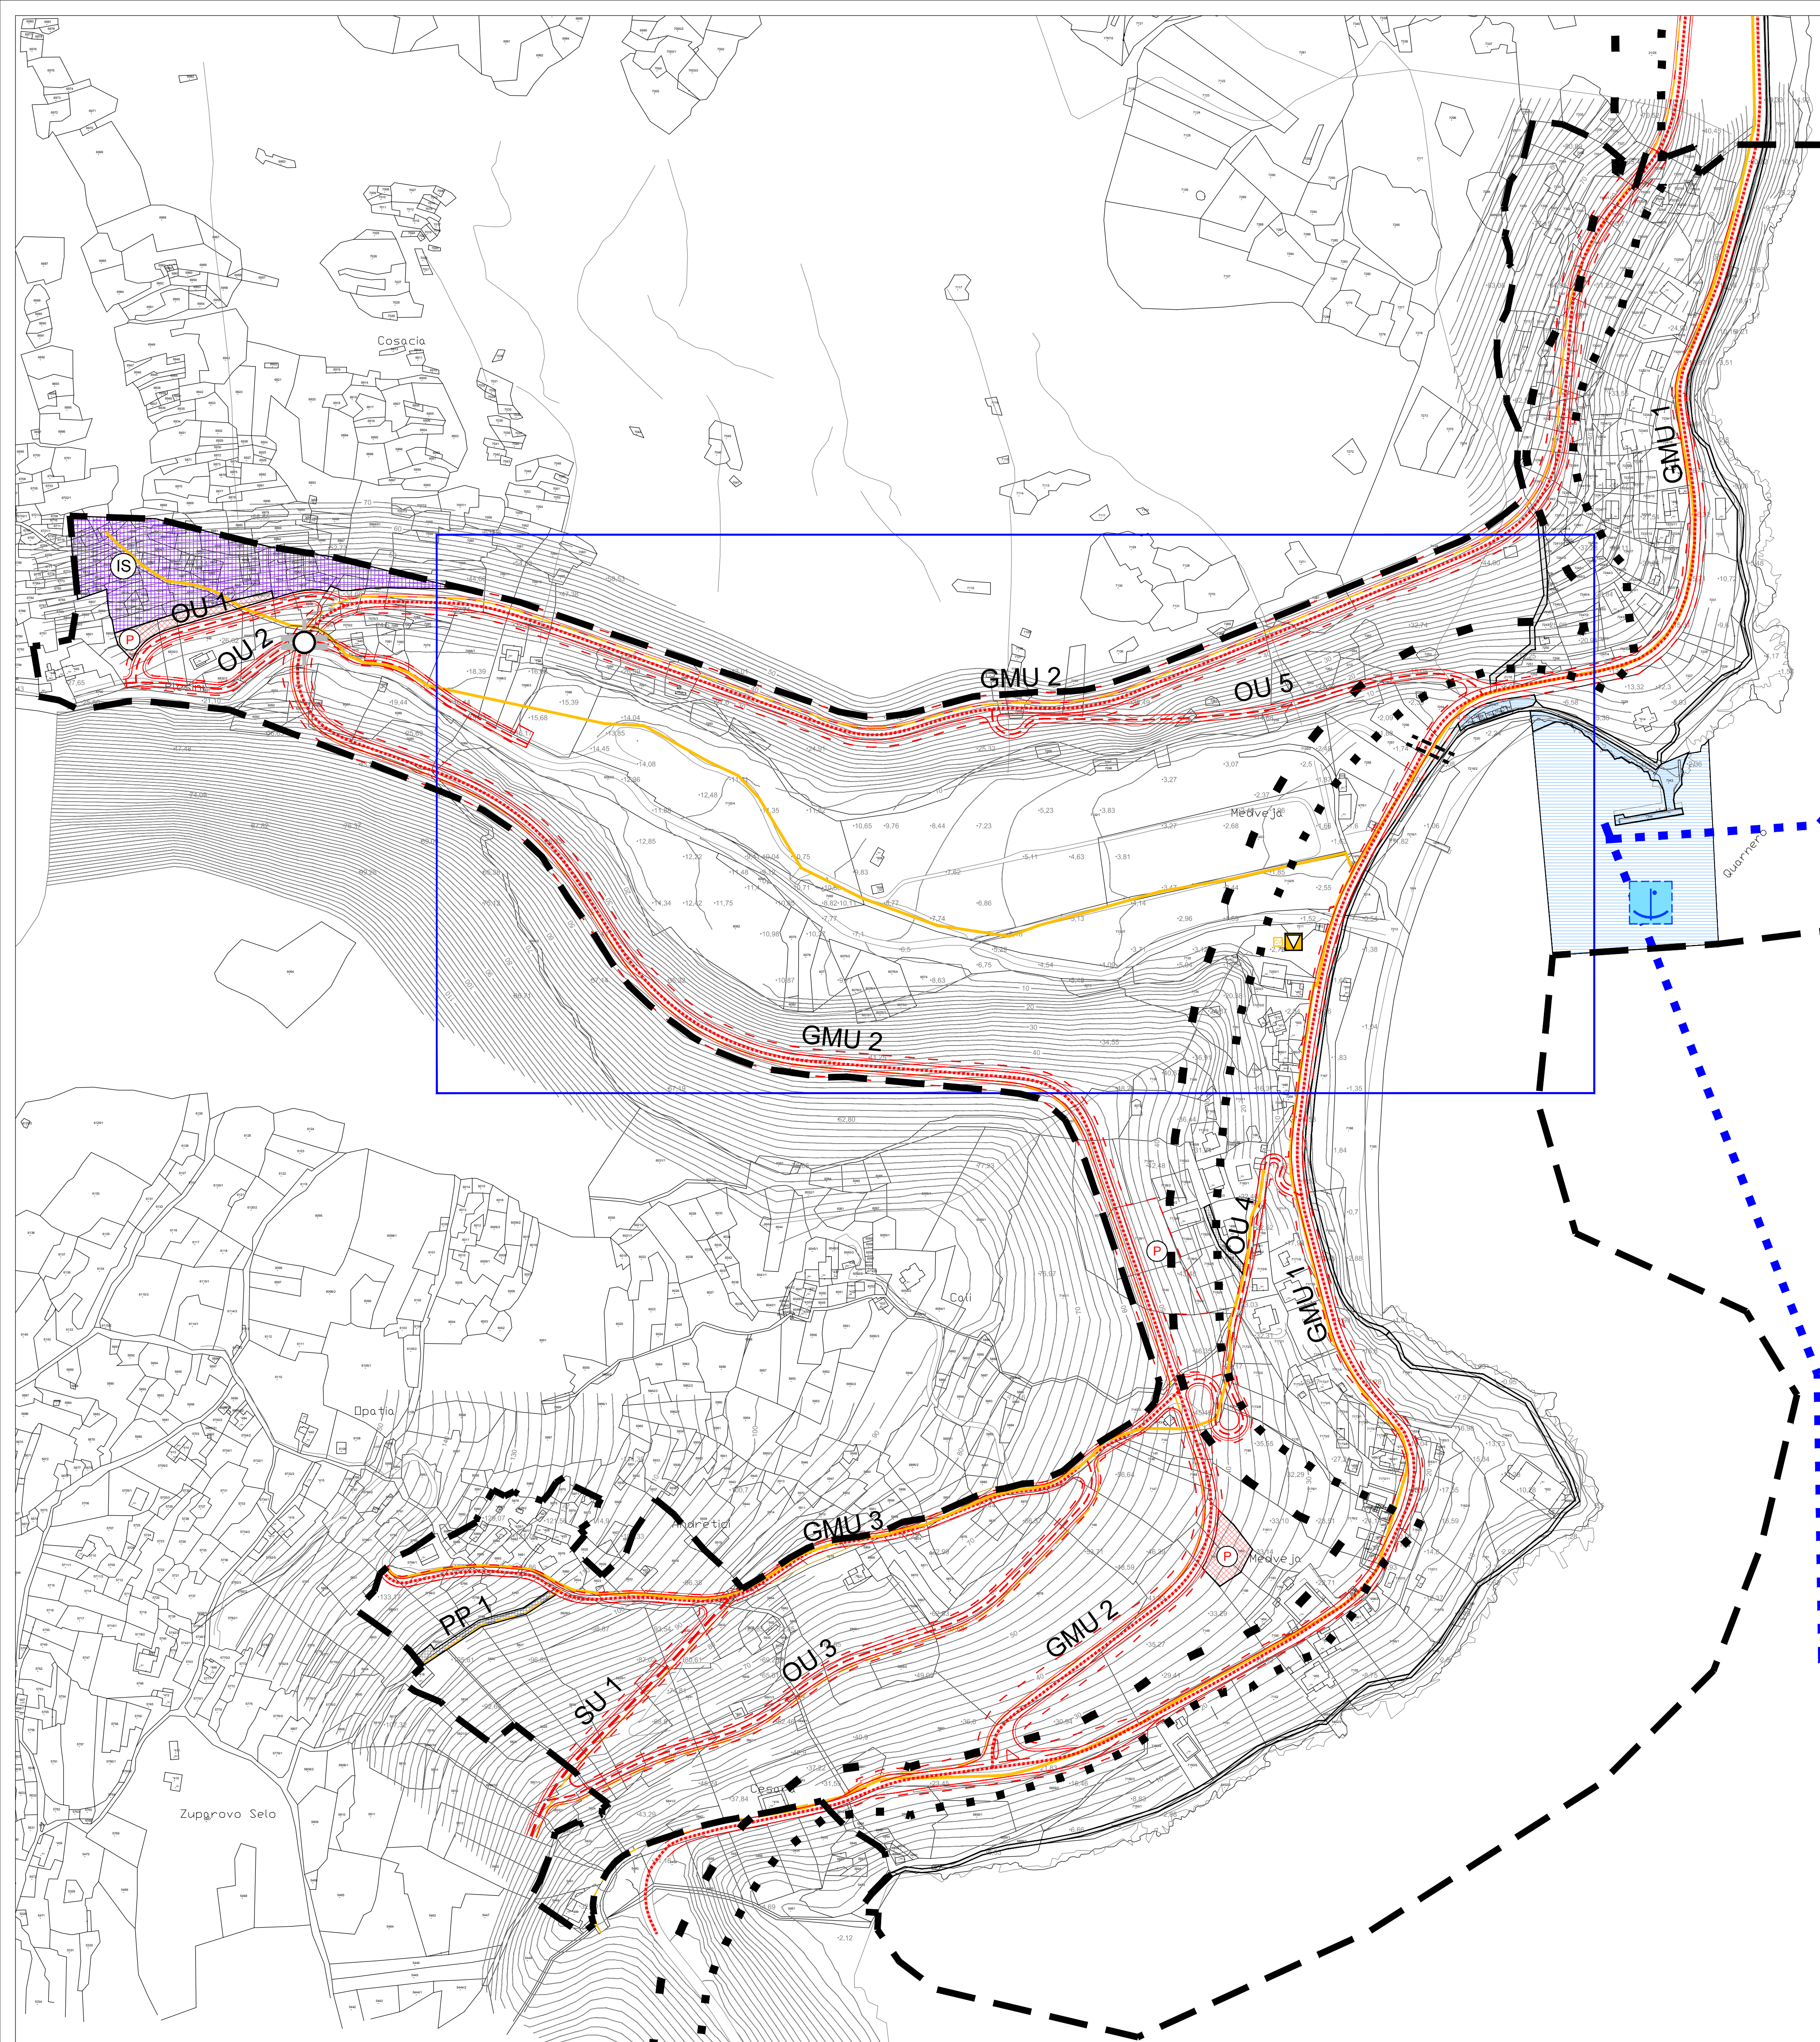

2500m²

050100200

CPA
CENTAR ZA PROSTORNO UREĐENJE
I ARHITEKTURU d.o.o.

2.1.

LEGENDA :

GRANICE

OBUH VAT UPU - A

GRANICA GRAĐEVINSKOG PODRUČJA

GRANICA OD 70m ZOP-a

GRANICA OD 100m ZOP-a

PODRUČJE IZMJENA I DOPUNA UPU-a NASELJA MEDVEJA

CESTOVNI PROMET

GLAVNE MJESNE ULICE - GMU

SABIRNE ULICE - SU

OSTALE ULICE - OU

GRANICA KORIDORA CESTE

RASKRŠĆJE CESTA U DVJUE RAZINE

JAVNI PARKING

JAVNI PARKING UNUTAR OBUHVATA PROMETNICE

KOLNO - PJEŠAČKE POVRŠINE

PJEŠAČKE POVRŠINE

PJEŠAČKI PODHODNIK

REKONSTRUKCIJA POSTOJEĆIH I IZGRADNJA NOVIH PROMETNICA

GRANICA KORIDORA

PJEŠAČKI HODNIK

RUBNIJAK

OS CESTE

RUBNIJAK

PJEŠAČKI HODNIK

GRANICA KORIDORA

POMORSKI PROMET

LUKA OTVORENA ZA JAVNI PROMET

morski dio

kopneni dio

PLOVNI PUT

ZRAČNI PROMET

POČETNA STANICA ŽIČARE

POŠTA I ELEKTRONIČKE KOMUNIKACIJE

JEDINICA POŠTANSKE MREŽE

KORISNIČKI SPOJNI VODOVI - postojeći

KORISNIČKI SPOJNI VODOVI - planirani

KOMUTACIJSKO ČVORIŠTE - planirani

OPĆINA LOVRAN	
PRVE IZMJENE I DOPUNE URBANISTIČKOG PLANA UREĐENJA NASELJA MEDVEJA	
Naziv kartografskog prikaza: PROMETNA ULIČNA I KOMUNALNA INFRASTRUKTURNA MREŽA PROMETNI SUSTAV I ELEKTRONIČKE KOMUNIKACIJE	
Broj kartografskog prikaza: 2.1.	Mjerilo kartografskog prikaza: 1 : 2000
Odluka o izradi Prvih izmjena i dopuna Urbanističkog plana uređenja naselja Medveja "Službene novine" Primorsko-goranske županije broj 13/12	Odluka Općinskog vijeća Općine Lovran o donošenju Prvih izmjena i dopuna Urbanističkog plana uređenja naselja Medveja "Službene novine" Primorsko-goranske županije br. 54/12
Zaključak općinskog načelnika Općine Lovran o stavljanju Prvih izmjena i dopuna Urbanističkog plana uređenja naselja Medveja na javnu raspravu od 19.06.2012.	Javni uvid održan: od: 03.07.2012. do: 17.07.2012.
Pečat tijela odgovornog za provođenje javne rasprave: M.P.	Odgovorna osoba za provođenje javne rasprave: Tamara Mittel, dipl.Liur.
Suglasnosti na plan: Suglasnost Ministarstva graditeljstva i prostornog uređenja na Plan prema članku 97. Zakona o prostornom uređenju i gradnji (NN 76/07, 38/09, 55/11, 90/11 i 50/12), klasa: 350-02/12-13/26, urbroj: 531-05-1-1-12-02 od 09.11.2012. godine	
Pravna osoba koja je izradila plan: CPA - Centar za prostorno uređenje i arhitekturu d.o.o., Zagreb	
Pečat odgovornog voditelja izrade Nacrta prijedloga Prvih izmjena i dopuna Urbanističkog plana uređenja naselja Medveja: M.P.	Odgovorni voditelj izrade Nacrta prijedloga Prvih izmjena i dopuna Urbanističkog plana uređenja naselja Medveja: Tomislav Dolečki, dipl.ing.arh., ovlašten arhitekt
Pečat pravne osobe koja je izradila plan: M.P.	Odgovorna osoba: Tomislav Dolečki, dipl.ing.arh.
Koordinator plana: Stručni tim CPA d.o.o. u izradi plana: - Tomislav Dolečki, dipl.ing.arh. - Neda Kaminski - Kirš, dipl.ing.arh. - Zrinka Tadić, dipl.ing.arh.	
Tomislav Dolečki, dipl.ing.arh. - Maša Mujakić Ojvan, dipl.ing.arh. - Petra Igrč, dipl.ing.arh. - Dora Dolečki Glasinović, dipl.ing.arh. - Anika Tomić, dipl.ing.grad.	
Pečat Općinskog vijeća Općine Lovran: M.P.	Predsjednica Općinskog vijeća Općine Lovran : Đurđica Tancabel, v.r.
Istovjetnost prostornog plana s Izvornikom ovjerava : (ime, prezime, potpis)	Pečat nadležnog tijela: M.P.