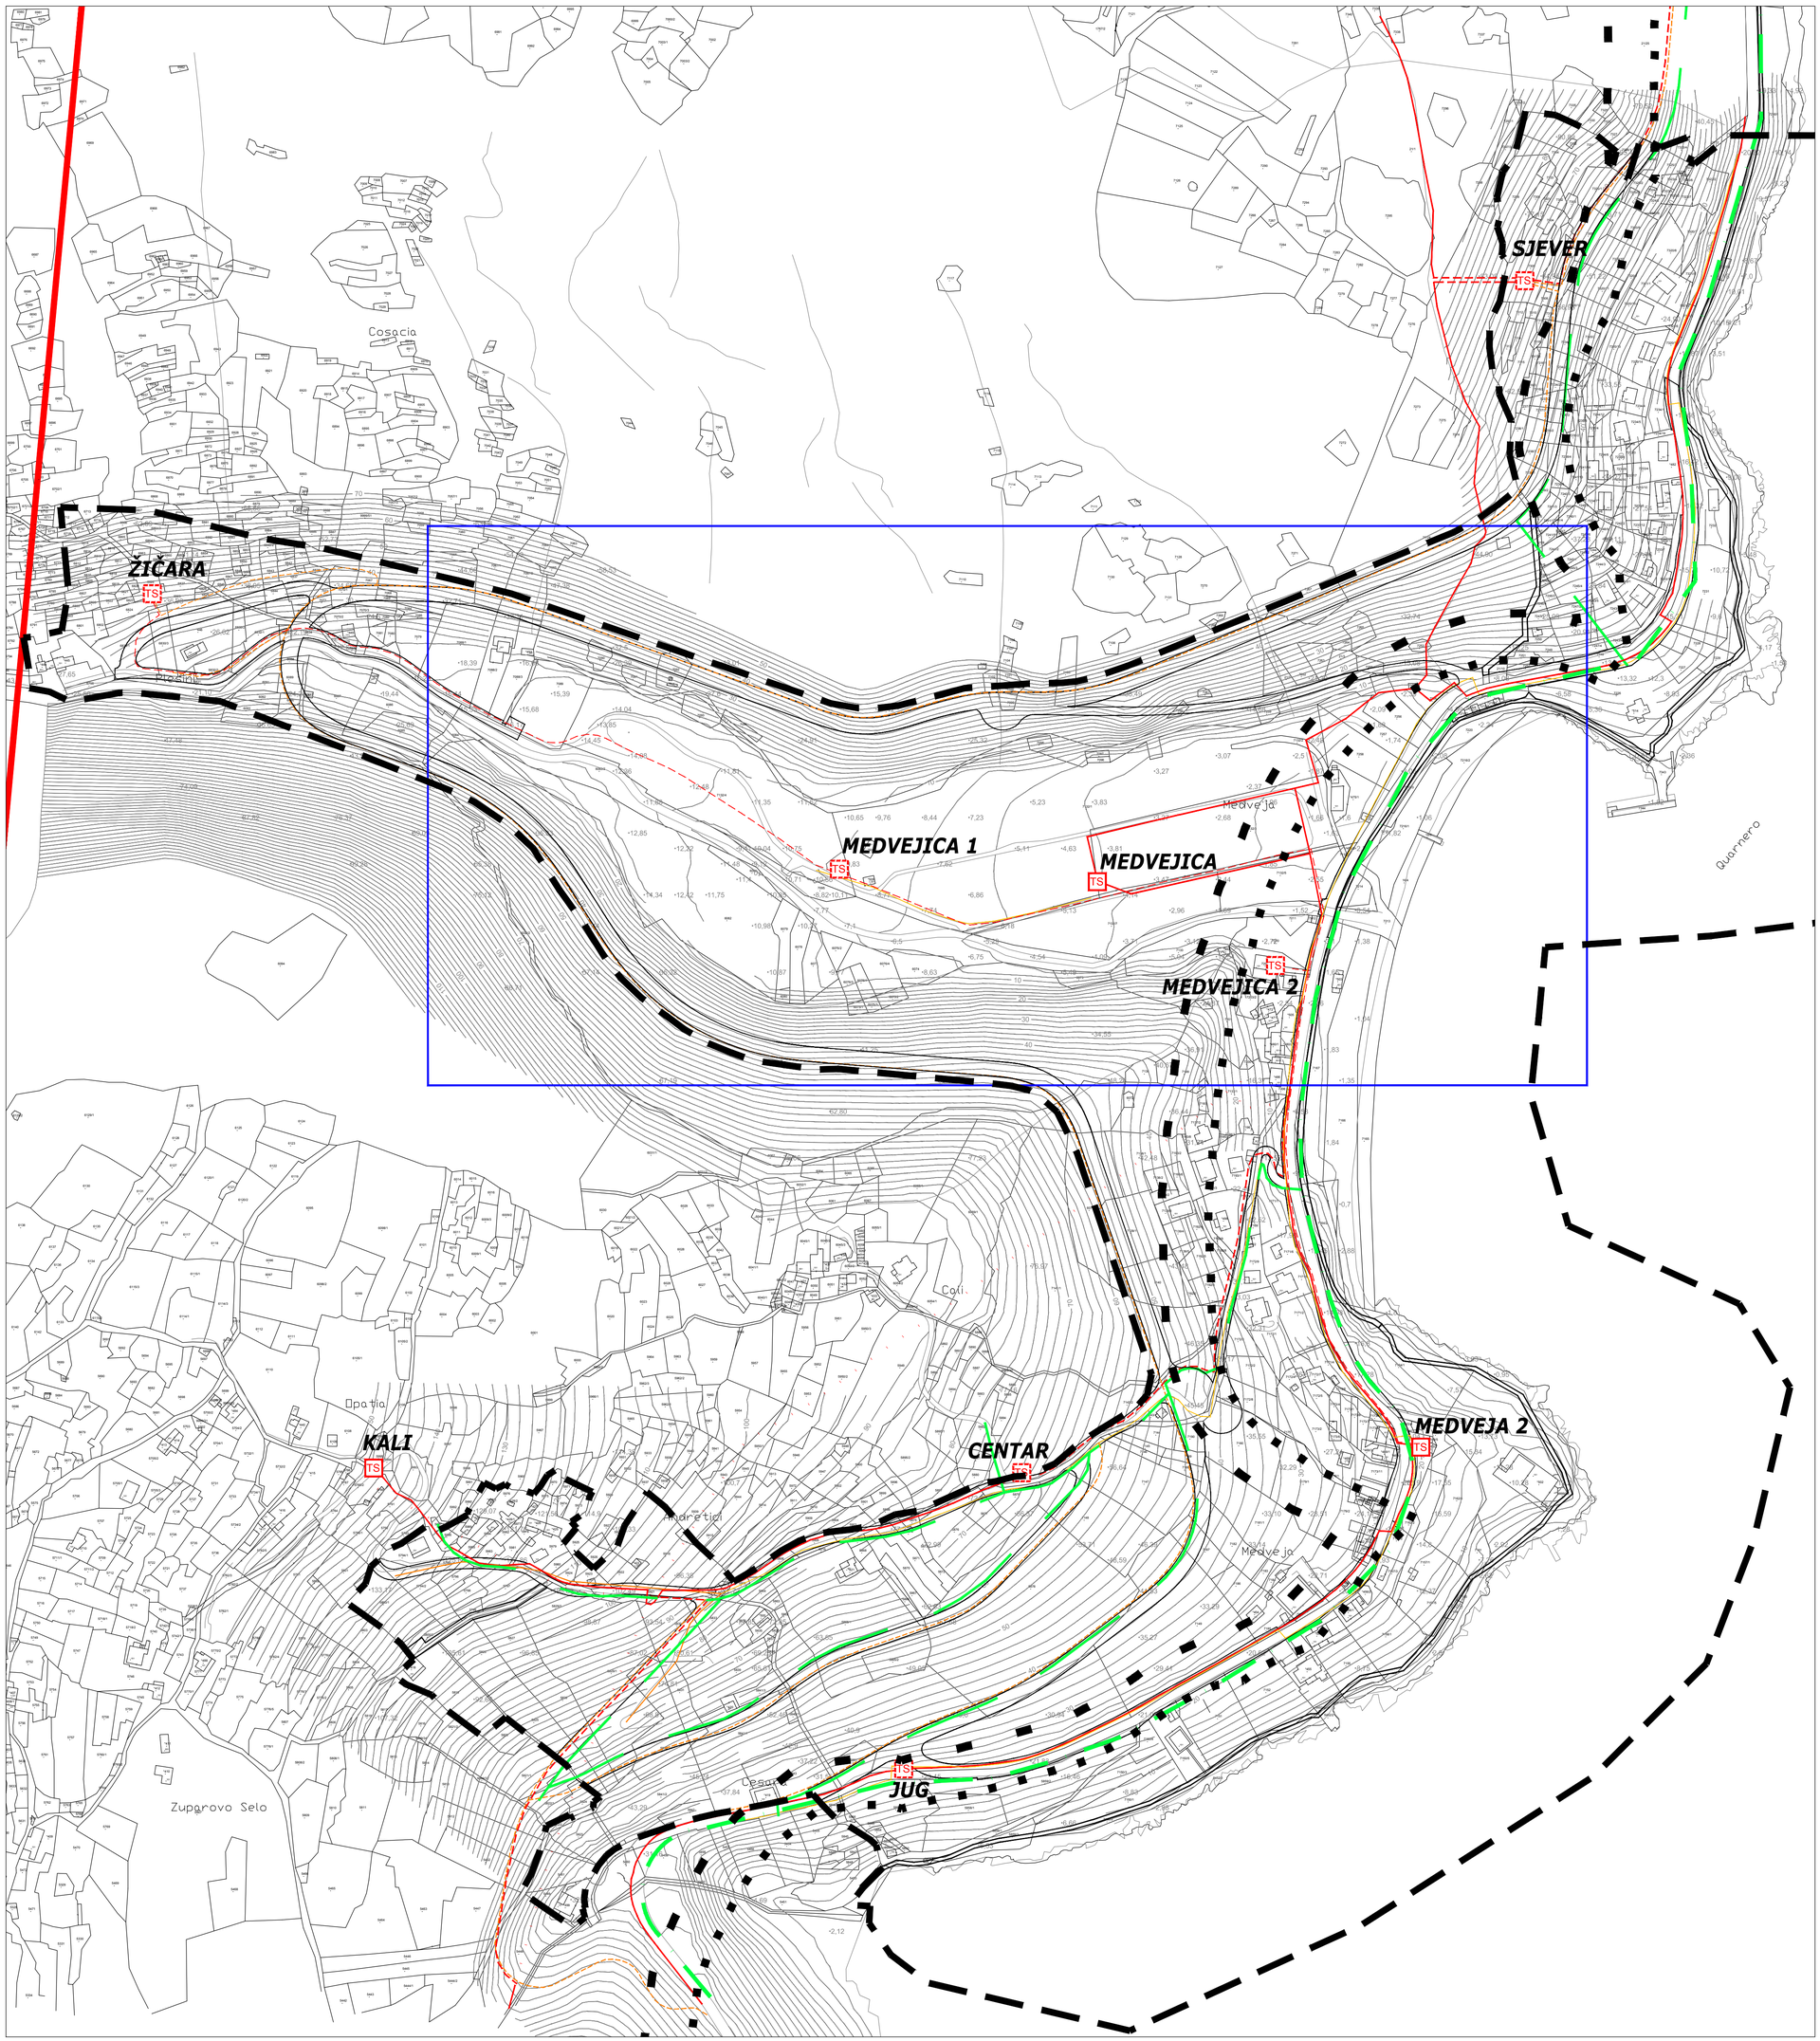

2500m2

0 50 100 200m

CPA
CENTAR ZA PROSTORNO UREĐENJE I ARHITEKTURU d.o.o.

2.2.

LEGENDA :

GRANICE

- OBUHVAT UPU - A
- GRANICA GRAĐEVINSKOG PODRUČJA
- GRANICA OD 70m ZOP-a
- GRANICA OD 100m ZOP-a
- PODRUČJE IZMJENA I DOPUNA UPU-a NASELJA MEDVEJA

CIJEVNI TRANSPORT PLINA

- PLANIRANI PLINOVOD
- PLINOVOD VIŠE RAZINE

ELEKTROENERGETIKA

- DALEKOVOD
- ELEKTRIKA 20kV VOD
- ELEKTRIKA UKIDANJE 20kV VODA
- ELEKTRIKA 20kV VOD - PLANIRANI
- ELEKTRIKA 0.4kV VOD
- VOD JAVNE RASVJETE
- VOD JAVNE RASVJETE - PLANIRANI
- TS TRAFOSTANICA
- TS PLANIRANA TRAFOSTANICA

OPĆINA LOVRAN

PRVE IZMJENE I DOPUNE URBANISTIČKOG PLANA UREĐENJA NASELJA MEDVEJA

Naziv kartografskog prikaza:

PROMETNA, ULIČNA I KOMUNALNA INFRASTRUKTURNA MREŽA
ELEKTROOPSKRBA I PLINOOPSKRBA

Broj kartografskog prikaza: 2.2.	Mjerilo kartografskog prikaza: 1 : 2000
Odluka o izradi Prvih izmjena i dopuna Urbanističkog plana uređenja naselja Medveja "Službene novine" Primorsko-goranske županije broj 13/12	Odluka Općinskog vijeća Općine Lovran o donošenju Prvih izmjena i dopuna Urbanističkog plana uređenja naselja Medveja "Službene novine" Primorsko-goranske županije br. 54/12
Zaključak općinskog načelnika Općine Lovran o stavljanju Prvih izmjena i dopuna Urbanističkog plana uređenja naselja Medveja na javnu raspravu od 19.06.2012.	Javni uvid održan: od: 03.07.2012. do: 17.07.2012.
Pečat tijela odgovornog za provođenje javne rasprave: M.P.	Odgovorna osoba za provođenje javne rasprave: ..... Tamara Mittel, dipl.iur.

Suglasnosti na plan:

Suglasnost Ministarstva graditeljstva i prostornog uređenja na Plan prema članku 97. Zakona o prostornom uređenju i gradnji (NN 76/07, 38/09, 55/11, 90/11 i 50/12), klasa: 350-02/12-13/26, urbroj: 531-05-1-1-12-02 od 09.11.2012. godine

Pravna osoba koja je izradila plan:

CPA - Centar za prostorno uređenje i arhitekturu d.o.o., Zagreb

Pečat odgovornog voditelja izrade Nacrta prijedloga Prvih izmjena i dopuna Urbanističkog plana uređenja naselja Medveja: M.P.	Odgovorni voditelj izrade Nacrta prijedloga Prvih izmjena i dopuna Urbanističkog plana uređenja naselja Medveja: ..... Tomislav Dolečki, dipl.ing.arh. ovlašteni arhitekt
Pečat pravne osobe koja je izradila plan: M.P.	Odgovorna osoba: ..... Tomislav Dolečki, dipl.ing.arh.
Koordinator plana:	Tomislav Dolečki, dipl.ing.arh.
Stručni tim CPA d.o.o. u izradi plana: - Tomislav Dolečki, dipl.ing.arh. - Neda Kaminski - Kirš, dipl.ing.arh. - Zrinka Tadić, dipl.ing.arh.	- Maša Mujakić Ojvan, dipl.ing.arh. - Petra Igrc, dipl.ing.arh. - Dora Dolečki Glasinović, dipl.ing.arh. - Ankica Tomić, dipl.ing.građ.
Pečat Općinskog vijeća Općine Lovran: M.P.	Predsjednica Općinskog vijeća Općine Lovran : ..... Đurđica Tancabel, v.r.
Istovjetnost prostornog plana s izvornikom ovjerava : ..... (ime, prezime, potpis)	Pečat nadležnog tijela: M.P.